



IPB University
— Bogor Indonesia —

GAMBAR RENCANA

PEKERJAAN

RENOVASI RUMAH DINAS DI JALAN SOKA 7

LOKASI

KAMPUS IPB DRAMAGA BOGOR

KONSULTAN PERENCANA



PT. ARSENIO REKATAMA CARAKA

CONSULTANT - CIVIL ENGINEERING - ARCHITECT


📍 Komplek Perumda II No. 25 RT.002 RW.002 kel. Cipaku Kec. Bogor Selatan Kota Bogor 16133

✉️ ptarseniorekatamacaraka@gmail.com 📞 0857-7763-4480

DAFTAR ISI

NO.	NO. GAMBAR	NAMA GAMBAR	SKALA	KETERANGAN
1	ARS-01	MASTER PLAN	NTS	
2	ARS-02	DENAH EXISTING	1 : 200	
3	ARS-03	DENAH ATAP EXISTING	1 : 200	
4	ARS-04	TAMPAK EXISTING	1 : 150	
5	ARS-05	DENAH PERUBAHAN	1 : 200	
6	ARS-06	DENAH ATAP PERUBAHAN	1 : 200	
7	ARS-07	TAMPAK PERUBAHAN	1 : 150	
8	ARS-08	POTONGAN A & POTONGAN B	1 : 150	
9	ARS-09	DENAH KUSEN & DETAIL	1 : 100	
10	ARS-10	DENAH PLAFOND & POTONGAN	1 : 200	
11	ARS-11	DENAH POLA LANTAI	1 : 125	
12	ARS-12	DENAH INSTALASI LISTRIK	1 : 125	
13	ARS-13	DENAH PAGAR BRC & DETAIL	1 : 50	
14	ARS-14	TAMPAK PAGAR BRC & DETAIL PONDASI	1 : 50	
15	ARS-15	DENAH TOILET 1 & POTONGAN	1 : 40	
16	ARS-16	DENAH TOILET 2 & POTONGAN	1 : 40	
17	ARS-17	DENAH TOILET 3 & POTONGAN	1 : 40	
18	ARS-18	DENAH PERUBAHAN RUANGAN & DETAIL SLOOF	1 : 100	
19	ARS-19	DETAIL MENARA TOREN	1 : 20	


CATATAN	
PEMBERI TUGAS	
IPB University — Bogor Indonesia —	
MENGETAHUIMENYETUJUI	
Pejabat Pembuat Persetujuan-2	
Anwar Syam, SE, M.Ak NIP. 19841201 201012 1 004	
MENGETAHUIMENYETUJUI	
Wakil Dekan Bidang Sumberdaya,Kejasama dan Pengembangan Sekolah Pascasarjana	
Prof. Dr. IR. Titi Candra Sunarti, M.Si NIP. 19661219 198103 2 001	
MENGETAHUIMENYETUJUI	
Tim Teknis IPB	
Arief Munandar, S.Arts NIP. 19750401 199803 1 001	
KONSULTAN PERENCANA	
PT. ARSENIO REKATAMA CARAKA Jl. Raya Pajadene No. 100, Pajadene, Bogor, Jawa Barat 16155 Telp. (0251) 8827-7762-4800 Email: info@arsenio.co.id	
PEKERJAAN	
Fandani Fredyanto, ST Direktur	
RENOVASI RUMAH DINAS DI JALAN SOKA 7	
TAHUN ANGGARAN	
TAHUN ANGGARAN 2024	
LOKASI	
KAMPUS IPB DRAMAGA BOGOR	
NAMA GAMBAR	SKALA
MASTERPLAN	NTS
DIGAMBAR	NO. GAMBAR
DIFERIKSA	
TAMGICAL	ARS01
REVISI	

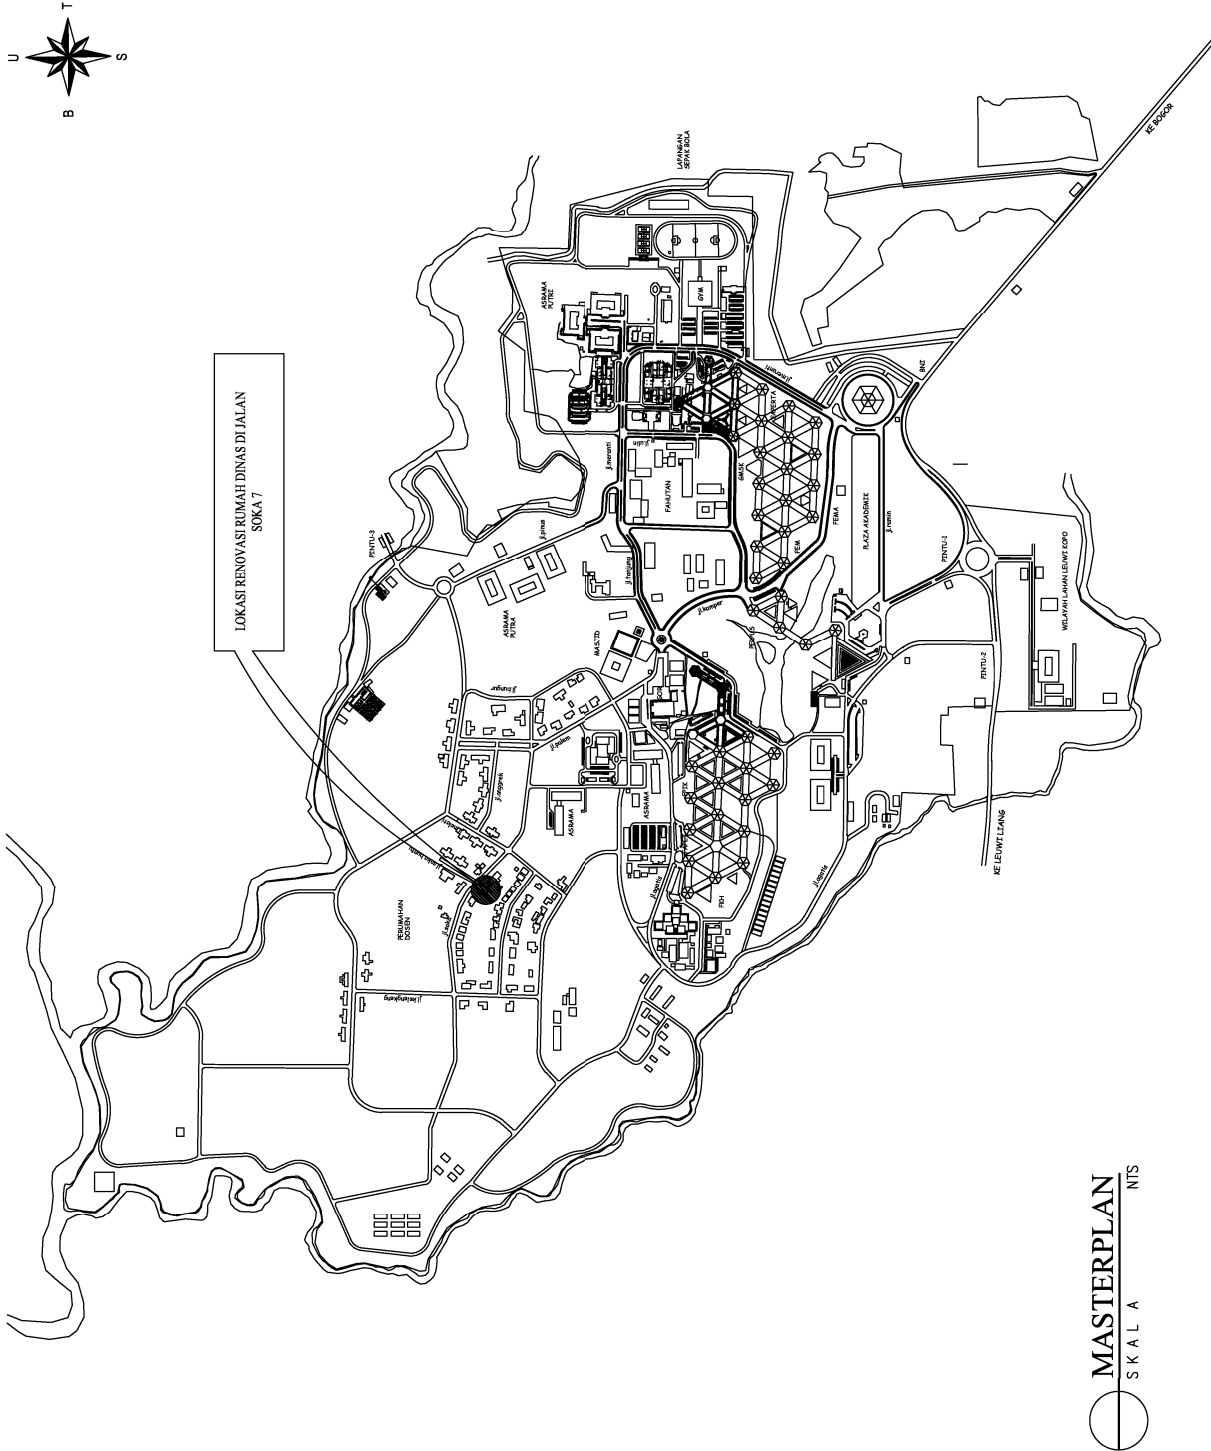



DENAH EXISTING
SKALA 1 : 200

CATATAN	
PEMBERI TUGAS	
 IPB University — Bogor Indonesia —	
MENGETAHUIMENYETUJUI	
Pejabat Pembuat Persetujuan-2	
Anwar Syam, SE, M.Ak NIP. 19841201 201012 1 004 MENGETAHUIMENYETUJUI	
Wakil Dekan Bidang Sumberdaya,Kejasama dan Pengembangan Sekolah Pascasarjana	
Prof. Dr. IR. Titi Candra Sunarti, M.Si NIP. 19661219 199103 2 001 MENGETAHUIMENYETUJUI	
Tim Teknis IPB	
Arief Munandar, S.Ars NIP. 19750401 199903 1 001 KONSULTAN PERENCANA	
 PT. ARSENIO REKATAMA CARAKA PT. ARSENIO REKATAMA CARAKA JALAN KEMUNINGAN NO. 100 RT. 001 RW. 001 KEC. KEMUNINGAN DESA KEMUNINGAN KABUPATEN BOGOR 16152 Telp. (0251) 8827-7762-4893 E-mail: arsenio.rekatama.caraka@gmail.com	
Fendani Fredynanto, ST Direktur	
PEKERJAAN	
RENOVASI RUMAH DINAS DI JALAN SOKA 7	
TAHUN ANGGARAN	
TAHUN ANGGARAN 2024	
LOKASI	
KAMPUS IPB DRAMAGA BOGOR	
NAMA GAMBAR	
SKALA	
DENAH ATAP EXISTING 1 : 200	
DIGAMBAR	NO. GAMBAR
DIPERIKSA	
TANGGAL	ARS-03
REVISI	

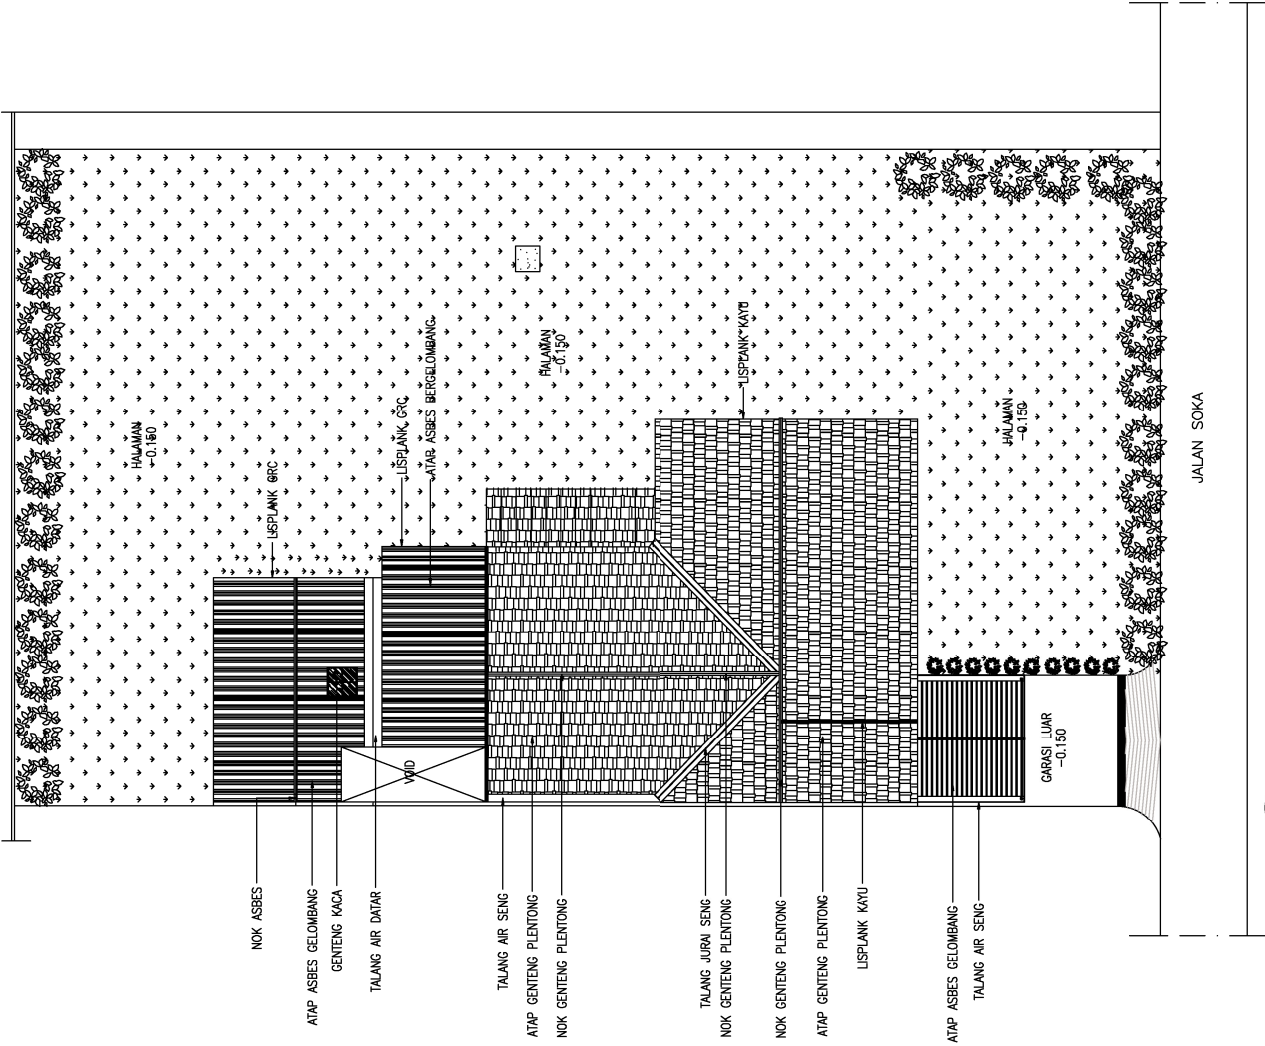


DENAH ATAP EXISTING
 SKALA 1 : 200