



**IPB University**

— Bogor Indonesia —

# GAMBAR RENCANA

PEKERJAAN

RENOVASI RUMAH DINAS DI JALAN SOKA 7

LOKASI

KAMPUS IPB DRAMAGA BOGOR

**KONSULTAN PERENCANA**



**PT. ARSENIO REKATAMA CARAKA**



**CONSULTANT - CIVIL ENGINEERING - ARCHITECT**


Komplek Perumda II No. 25 RT.002 RW.002 Kel. Cipaku Kec. Bogor Selatan Kota Bogor 16133

✉ ptarseniorekatamacaraka@gmail.com 📞 0857-7763-4480


# DAFTAR ISI

NO.	NO. GAMBAR	NAMA GAMBAR	SKALA	KETERANGAN
1	ARS-01	MASTER PLAN	NTS	
2	ARS-02	DENAH EXISTING	1 : 200	
3	ARS-03	DENAH ATAP EXISTING	1 : 200	
4	ARS-04	TAMPAK EXISTING	1 : 150	
5	ARS-05	DENAH PERUBAHAN	1 : 200	
6	ARS-06	DENAH ATAP PERUBAHAN	1 : 200	
7	ARS-07	TAMPAK PERUBAHAN	1 : 150	
8	ARS-08	POTONGAN A & POTONGAN B	1 : 150	
9	ARS-09	DENAH KUSEN & DETAIL	1 : 100	
10	ARS-10	DENAH PLAFOND & POTONGAN	1 : 200	
11	ARS-11	DENAH POLA LANTAI	1 : 125	
12	ARS-12	DENAH INSTALASI LISTRIK	1 : 125	
13	ARS-13	DENAH PAGAR BRC & DETAIL	1 : 50	
14	ARS-14	TAMPAK PAGAR BRC & DETAIL PONDASI	1 : 50	
15	ARS-15	DENAH TOILET 1 & POTONGAN	1 : 40	
16	ARS-16	DENAH TOILET 2 & POTONGAN	1 : 40	
17	ARS-17	DENAH TOILET 3 & POTONGAN	1 : 40	
18	ARS-18	DENAH PERUBAHAN RUANGAN & DETAIL SLOOF	1 : 100	
19	ARS-19	DETAIL MENARA TOREN	1 : 20	

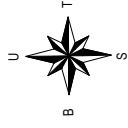

<b>CATATAN</b>
<b>PEMBERI TUGAS</b>
 <b>IPB University</b> — Bogor Indonesia —
<b>MENGETAHUI/MENYETUJUI</b> Pejabat Pembuat Persetujuan-2  Anwar Syam, SE, M.Ak NIP. 19841201 201012 1 004 <b>MENGETAHUI/MENYETUJUI</b> Wakil Dekan Bidang Sumberdaya,Kerjasama dan Pengembangan Sekolah Pascasarjana
<b>MENGETAHUI/MENYETUJUI</b> Prof. Dr. Ir. Titi Candra Sunarti, M.Si NIP. 19661219 199103 2 001 <b>MENGETAHUI/MENYETUJUI</b> Tim Teknis IPB
<b>PEKERJAAN</b> Fendani Fredyanto, ST Direktur  <b>RENOVASI RUMAH DINAS DI JALAN SOKA 7</b>  <b>TAHUN ANGGARAN</b> TAHUN ANGGARAN 2024  <b>LOKASI</b> KAMPUS IPB DRAMAGA BOGOR
<b>NAMA GAMBAR</b> SKALA <b>MASTERPLAN</b> NTS
<b>DIGAMBAR</b> <b>DIPERIKSA</b> <b>TANGGAL</b> <b>REVISI</b>
<b>NO. GAMBAR</b> ARS01

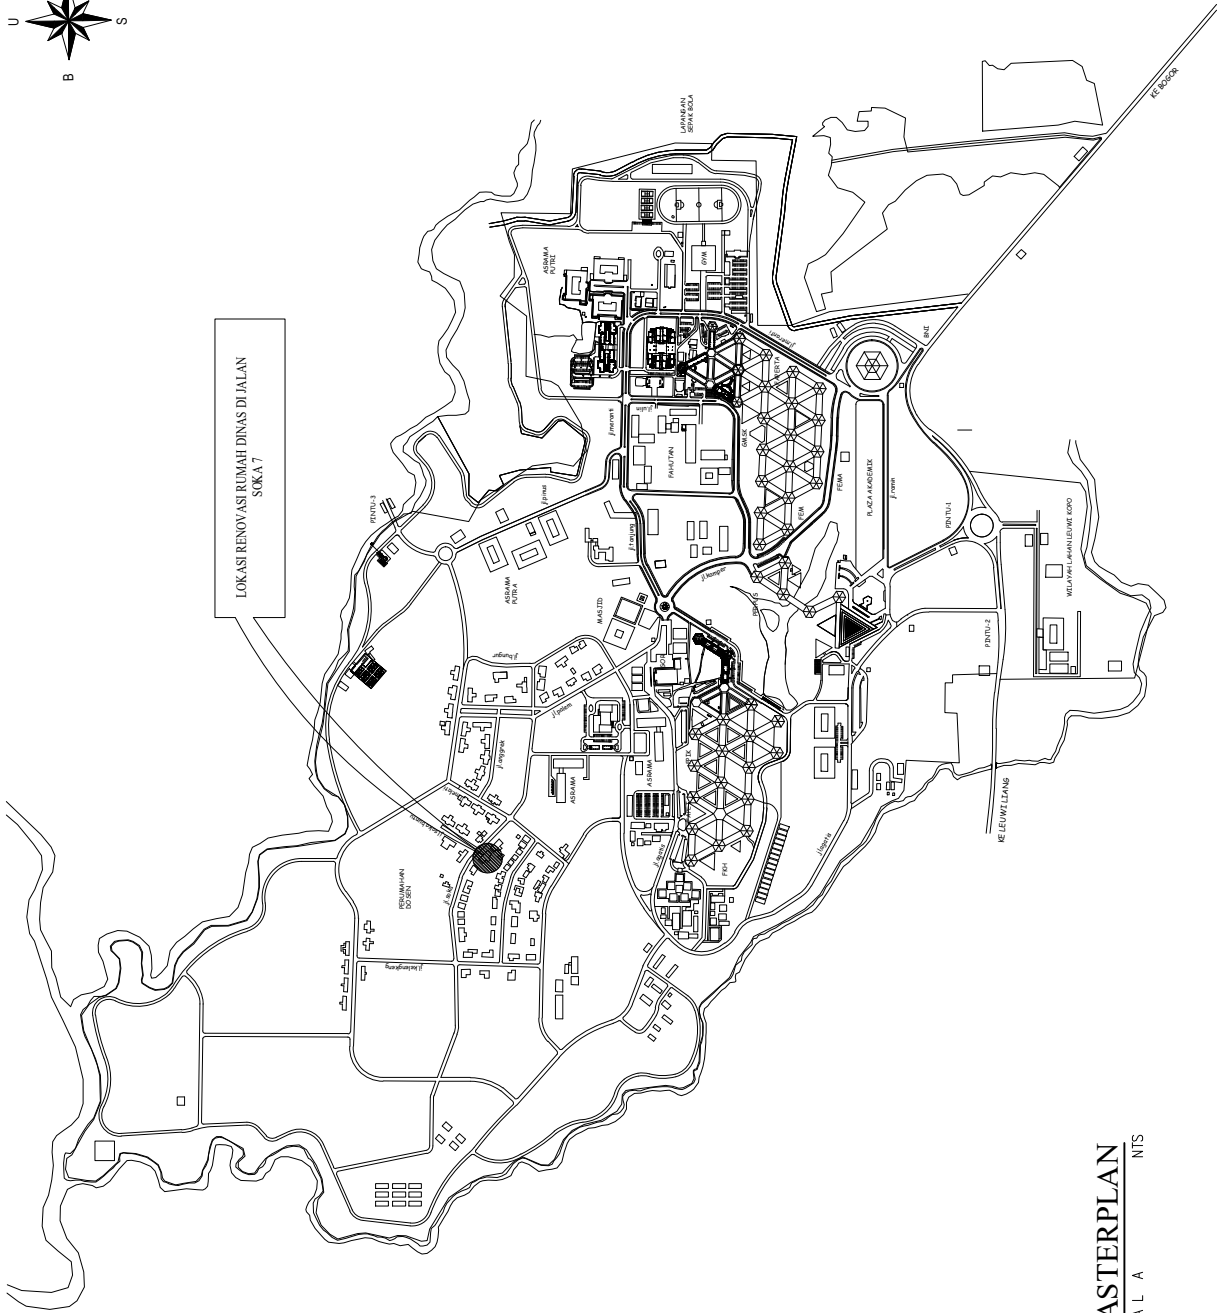

LOKASI RENOVASI RUMAH DINAS DI JALAN SOKA 7



MASTERPLAN  
 SKALA  
 NTS

<b>CATATAN</b>	
<b>PEMBERI TUGAS</b>	
 <b>IPB University</b> Bogor Indonesia	
<b>MENGETAHUI/MENYETUJUI</b> Pejabat Pembuat Persetujuan-2  Anwar Syam, SE, M.Ak NIP. 19841201 207012 1 004 <b>MENGETAHUI/MENYETUJUI</b> Wakil Dekan Bidang Sumberdaya Kerjasama dan Pengembangan Sekolah Pascasarjana	
Prof. Dr. Ir. Titi Candra Sunarti, M.Si NIP. 19661219 199103 2 001 <b>MENGETAHUI/MENYETUJUI</b> Tim Teknis IPB	
Fandani Fredyanto, ST Direktur	
<b>PEKERJAAN</b>	
RENOVASI RUMAH DINAS DI JALAN SOKAT	
<b>TAHUN ANGGARAN</b>	
TAHUN ANGGARAN 2024	
<b>LOKASI</b>	
KAMPUS IPB DRAMAGA BOGOR	
<b>NAMA GAMBAR</b>	
SKALA	
DENAH EXISTING	
1 : 200	
<b>DIGAMBAR</b>	<b>NO. GAMBAR</b>
<b>DIPERIKSA</b>	<b>ARS-02</b>
<b>TANGGAL</b>	
<b>REVISI</b>	



**DENAH EXISTING**  
 SKALA 1 : 200

**CATATAN**

**PEMBERI TUGAS**



**IPB University**  
— Bogor Indonesia —

MENGETAHUI/MENYETUJUI  
Pejabat Pembuat Persetujuan-2

Anwar Syam, SE, M.Ak  
NIP. 19841201 201012 1 004

MENGETAHUI/MENYETUJUI

Wakil Dekan Bidang  
Sumberdaya Kerjasama dan Pengembangan  
Sekolah Pascasarjana

Prof. Dr. Ir. Titi Candra Sunarti, M.Si  
NIP. 19661219 199103 2 001

MENGETAHUI/MENYETUJUI

Tim Teknis IPB

Arief Murnandar, S.Ars  
NIP. 19750401 199903 1 001

**KONSULTAN PERENCANA**



**PT ARSENIO REKATAMA CARAKA**  

Fandani Fredyanto, ST  
Direktur

**PEKERJAAN**

RENOVASI RUMAH DINAS DI JALAN SOKAT

**TAHUN ANGGARAN**

TAHUN ANGGARAN 2024

**LOKASI**

KAMPUS IPB DRAMAGA BOGOR

**NAMA GAMBAR**

**SKALA**

DENAH ATAP EXISTING 1 : 200

**DIGAMBAR**


NO. GAMBAR

ARS-03

**DIPERIKSA**


TANGGAL

**REVISI**

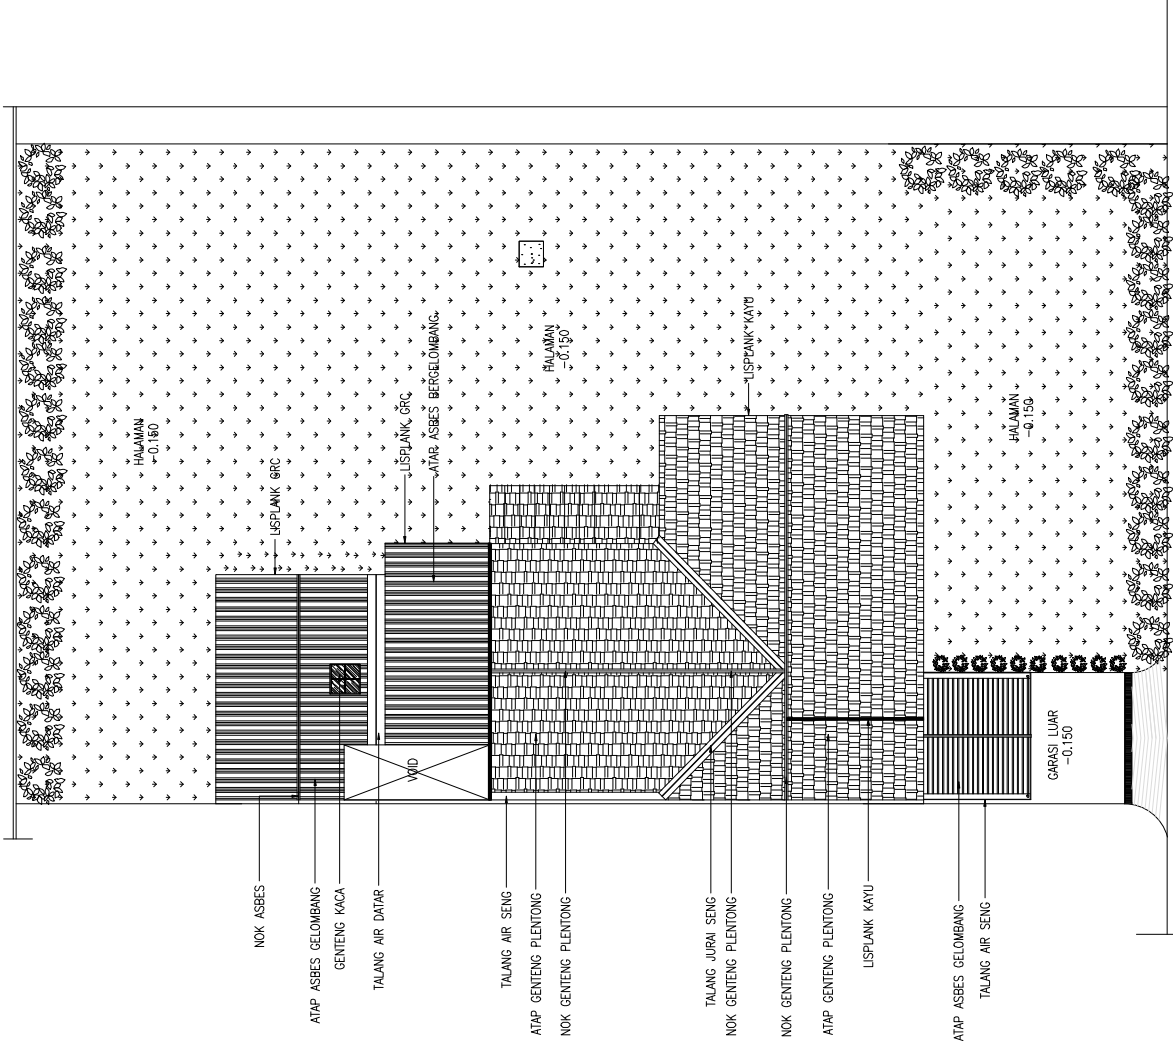


JALAN SOKA


**DENAH ATAP EXISTING**  
SKALA 1 : 200

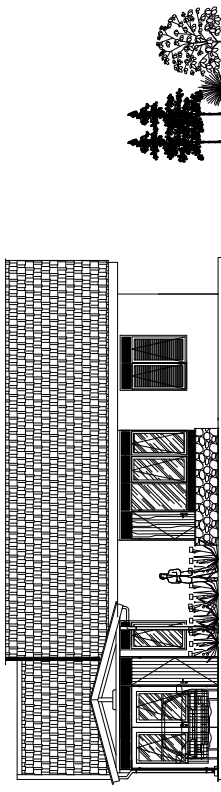

○ SKALA A 1 : 150  
**TAMPAK DEPAN EXISTING (1)**

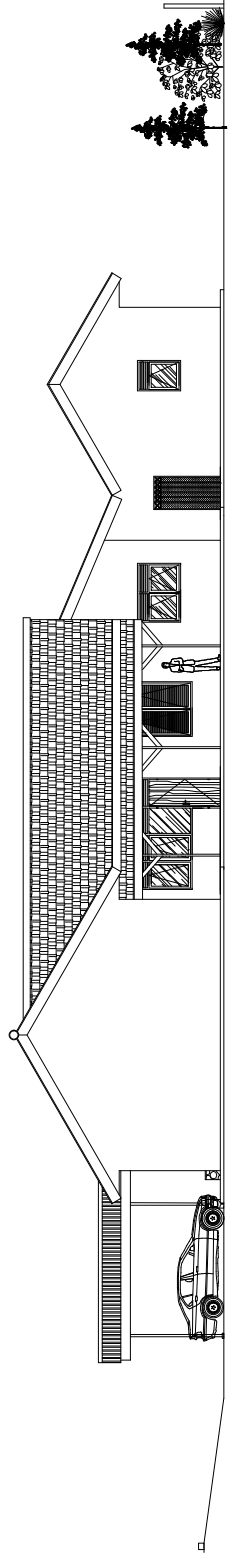

○ SKALA A 1 : 150  
**TAMPAK SAMPING EXISTING (2)**

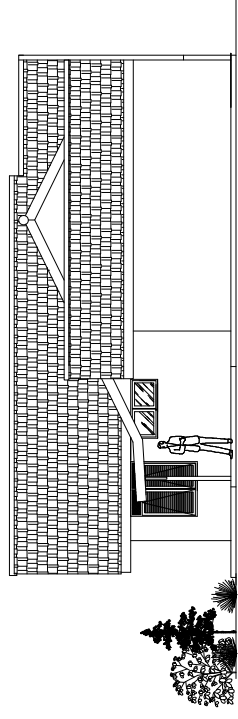

○ SKALA A 1 : 150  
**TAMPAK BELAKANG EXISTING (3)**

**CATATAN**

**PEMBERI TUGAS**



**IPB University**  
 — Bogor Indonesia —

MENGETAHUI/MENYETUJUI  
 Pejabat Pembuat Perseetujuan-2

Anwar Syam, SE, M.Ak  
 NIP. 19841201 201012 1 004  
 MENGETAHUI/MENYETUJUI

Wakil Dekan Bidang  
 Sumberdaya,Kerjasama dan Pengembangan  
 Sekolah PascaSarjana

Prof. Dr. Ir. Titi Candra Sumarti, M.Si  
 NIP. 19661219 199103 2 001  
 MENGETAHUI/MENYETUJUI

Tim Teknis IPB

Arief Murnandar, S.Ars  
 NIP. 19750401 199903 1 001

**KONSULTAN PERENCANA**



**PT ARSENIO REKATAMA CARAKA**  
 CONSULTING ENGINEERING ARCHITECT  
 PT. ARSENIO REKATAMA CARAKA  

Fandani Fredyanto, ST  
 Direktur

**PEKERJAAN**

RENOVASI RUMAH DINAS DI JALAN SOKAT

**TAHUN ANGGARAN**

TAHUN ANGGARAN 2024

**LOKASI**

KAMPUS IPB DRAMAGA BOGOR

**NAMA GAMBAR**

SKALA

TAMPAK EKSTING

1 : 150

**DIGAMBAR**



**DIPERIKSA**


**TANGGAL**

**REVISI**



NO. GAMBAR


ARS-04
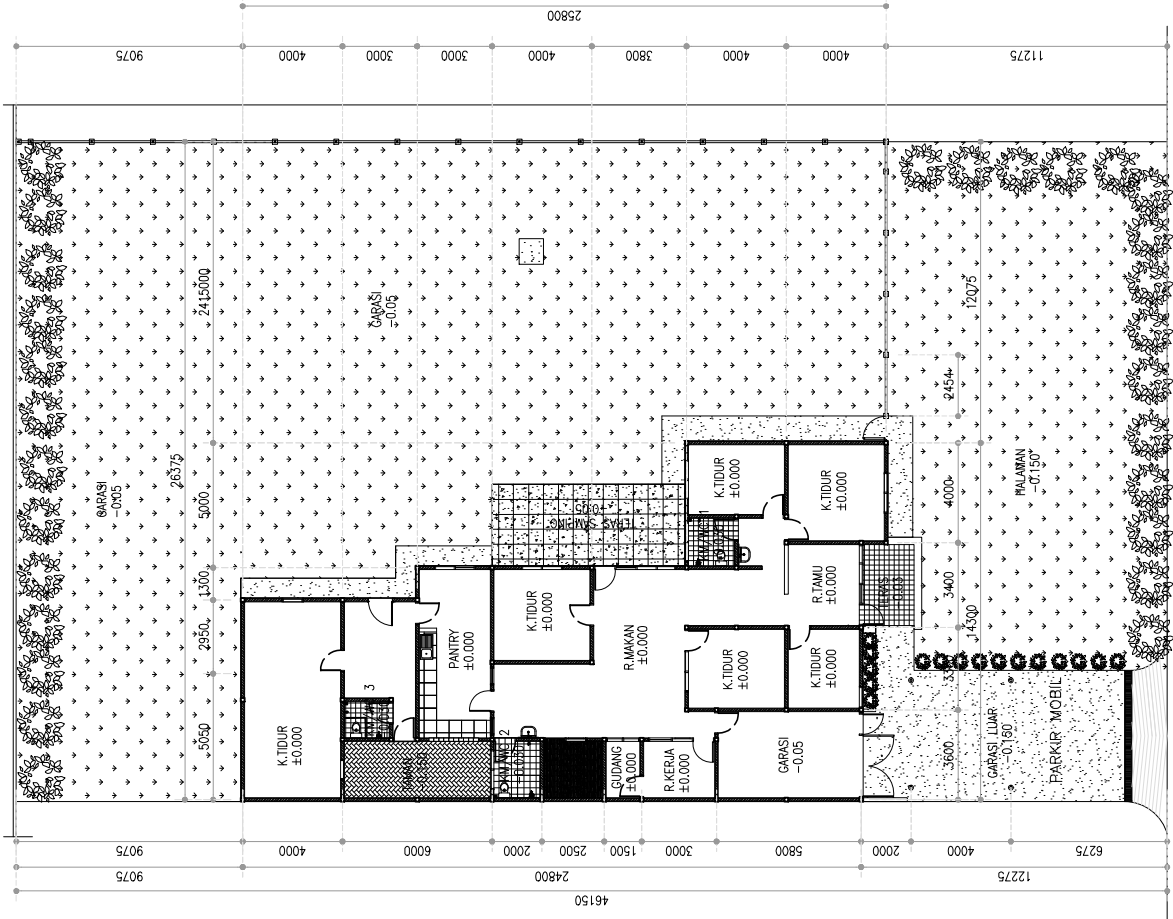
<b>CATATAN</b>	
<b>PEMBERI TUGAS</b>	
 <b>IPB University</b> — Bogor Indonesia —	
<b>MENGETAHUI/MENYETUJUI</b> Pejabat Pembuat Persetujuan-2	
Anwar Syam, SE, M.Ak NIP. 19841201 201012 1 004 <b>MENGETAHUI/MENYETUJUI</b> Wakil Dekan Bidang Sumberdaya,Kerjasama dan Pengembangan Sekolah Pascasarjana	
Prof. Dr. Ir. Titi Candra Sumarti, M.Si NIP. 19661219 199103 2 001 <b>MENGETAHUI/MENYETUJUI</b> Tim Teknis IPB	
Arief Murnandar, S.Ais NIP. 19750401 199903 1 001	
Fendani Fredyanto, ST Direktur	
<b>PEKERJAAN</b> RENOVASI RUMAH DINAS DI JALAN SOKAT	
<b>TAHUN ANGGARAN</b> TAHUN ANGGARAN 2024	
<b>LOKASI</b> KAMPUS IPB DRAMAGA BOGOR	
<b>NAMA GAMBAR</b> SKALA <b>DENAH PERUBAHAN</b> <b>1 : 200</b>	
<b>DIGAMBAR</b>	<b>NO. GAMBAR</b>
<b>DIPERIKSA</b>	
<b>TANGGAL</b>	<b>ARS-05</b>
<b>REVISI</b>	




**DENAH PERUBAHAN**  
 SKALA  
 1 : 200


<b>CATATAN</b>	
<b>PEMBERI TUGAS</b>	
 <b>IPB University</b> — Bogor Indonesia —	
MENGETAHUI/MENYETUJUI	Pejabat Pembuat Persetujuan-2
Anwar Syam, SE, M.Ak NIP. 19841201 201012 1 004	
MENGETAHUI/MENYETUJUI	Wakil Dekan Bidang Sumberdaya Kerjasama dan Pengembangan Sekolah Pascasarjana
Prof. Dr. Ir. Titi Candra Sumarti, M.Si NIP. 19661219 199103 2 001	
MENGETAHUI/MENYETUJUI	Tim Teknis IPB
Arief Murnandar, S.Ars NIP. 19750401 199903 1 001	
Fandani Fredyanto, ST Direktur	
<b>PEKERJAAN</b>	
RENOVASI RUMAH DINAS DI JALAN SOKAT	
<b>TAHUN ANGGARAN</b>	
TAHUN ANGGARAN 2024	
<b>LOKASI</b>	
KAMPUS IPB DRAMAGA BOGOR	
<b>NAMA GAMBAR</b>	
SKALA	
DENAH ATAP PERUBAHAN 1 : 200	
DIGAMBAR	NO. GAMBAR
DIPERIKSA	
TANGGAL	ARS-06
REVISI	

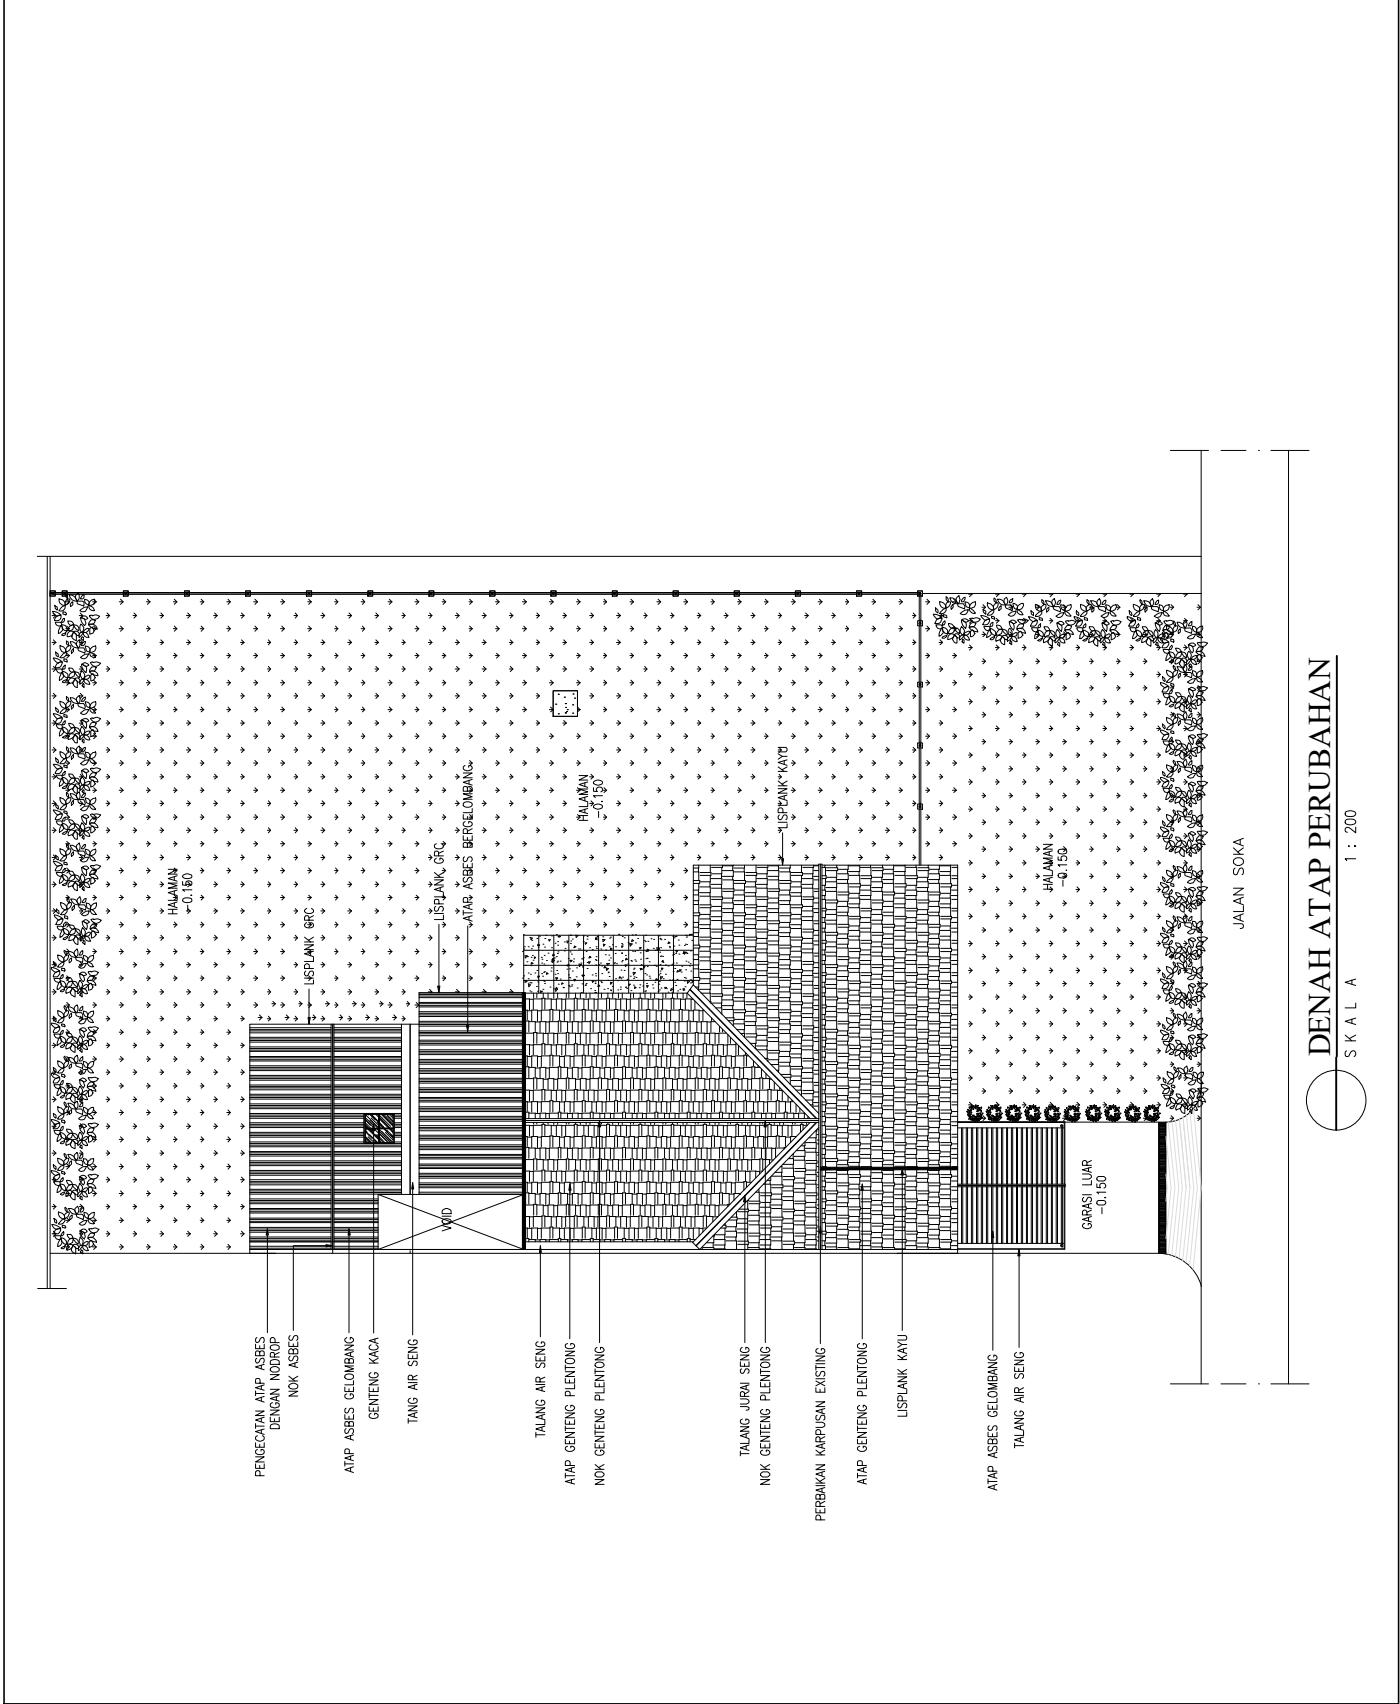




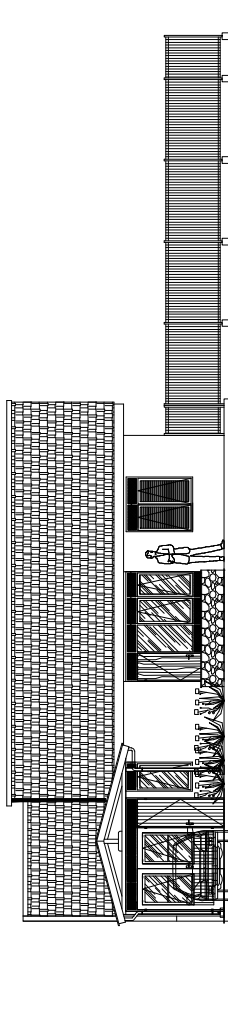

○ **TAMPAK DEPAN (1)**  
SKALA 1 : 150

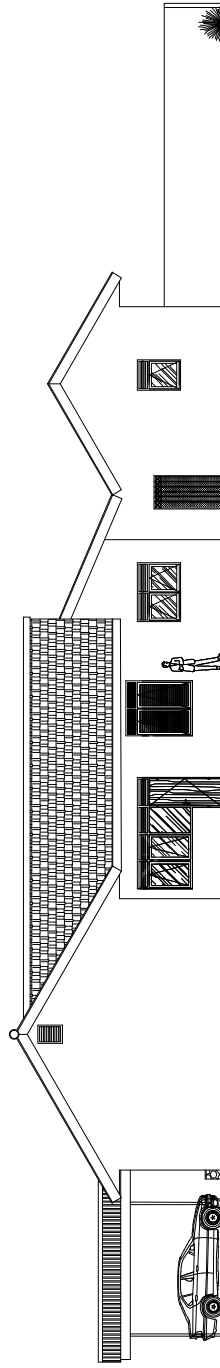

○ **TAMPAK SAMPING (2)**  
SKALA 1 : 150

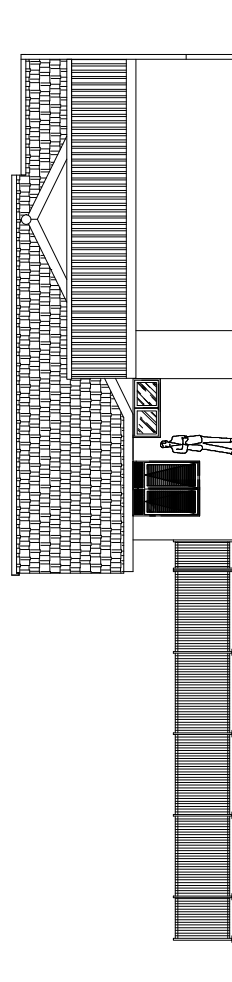

○ **TAMPAK BELAKANG (3)**  
SKALA 1 : 150

**CATATAN**

**PEMBERI TUGAS**



MENGETAHUI/MENYETUJUI  
Pejabat Pembuat Persetujuan-2

Anwar Syam, SE, M.Ak  
NIP. 19841201 201012 1 004  
MENGETAHUI/MENYETUJUI

Wakil Dekan Bidang  
Sumberdaya,Kerjasama dan Pengembangan  
Sekolah PascaSarjana

Prof. Dr. Ir. Titi Candra Sumarti, M.Si  
NIP. 19661219 199103 2 001  
MENGETAHUI/MENYETUJUI

Tim Teknis IPB

Arief Murnandar, S.Ars  
NIP. 19750401 199903 1 001

**KONSULTAN PERENCANA**



Fandani Fredyanto, ST  
Direktur

**PEKERJAAN**

RENOVASI RUMAH DINAS D. JALAN SOKAT

**TAHUN ANGGARAN**

TAHUN ANGGARAN 2024

**LOKASI**

KAMPUS IPB DRAMAGA BOGOR

**NAMA GAMBAR**

SKALA

TAMPAK PERUBAHAN  
1 : 150

**DIGAMBAR**



NO. GAMBAR


**DIPERIKSA**

**TANGGAL**


**REVISI**

ARS-07

<b>CATATAN</b>	
<b>PEMBERI TUGAS</b>	
 <b>IPB University</b> — Bogor Indonesia —	
<b>MENGETAHUI/MENYETUJUI</b> Pejabat Pembuat Persetujuan-2	
Anwar Syam, SE, M.Ak NIP. 19841201 201012 1 004 <b>MENGETAHUI/MENYETUJUI</b> Wakil Dekan Bidang Sumberdaya Kerjasama dan Pengembangan Sekolah Pascasarjana	
Prof. Dr. Ir. Titi Candra Sumarti, M.Si NIP. 19661219 199103 2 001 <b>MENGETAHUI/MENYETUJUI</b> Tim Teknis IPB	
<b>PEKERJAAN</b> Fendani Fredyanto, ST Direktur	
<b>TAHUN ANGGARAN</b> RENOVASI RUMAH DINAS DI JALAN SOKAT	
<b>LOKASI</b> TAHUN ANGGARAN 2024 KAMPUS IPB DRAMAGA BOGOR	
<b>NAMA GAMBAR</b> SKALA 1 : 100 1 : 150	
<b>DIGAMBAR</b> DIPERIKSA TANGGAL REVISI	
<b>NO. GAMBAR</b> <b>ARS-08</b>	

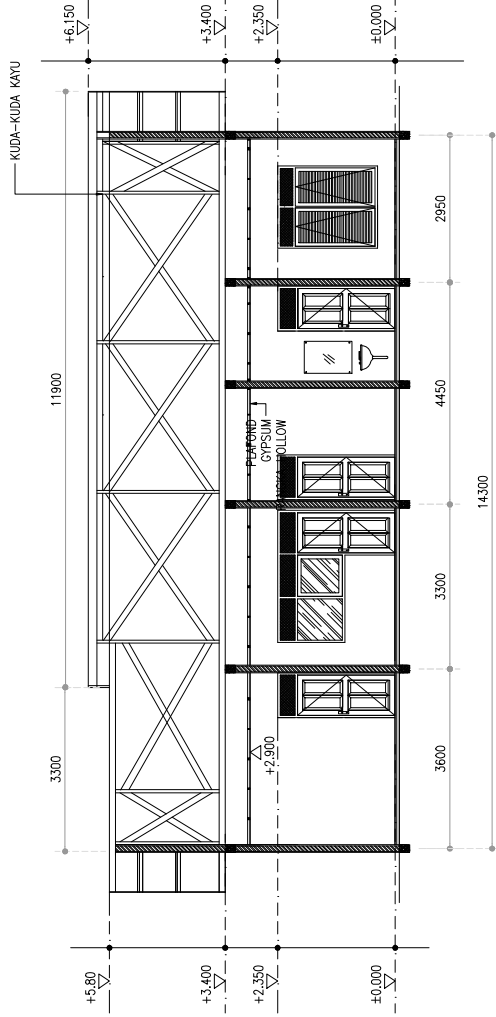

**POTONGAN A-A**  
 SKALA 1 : 100

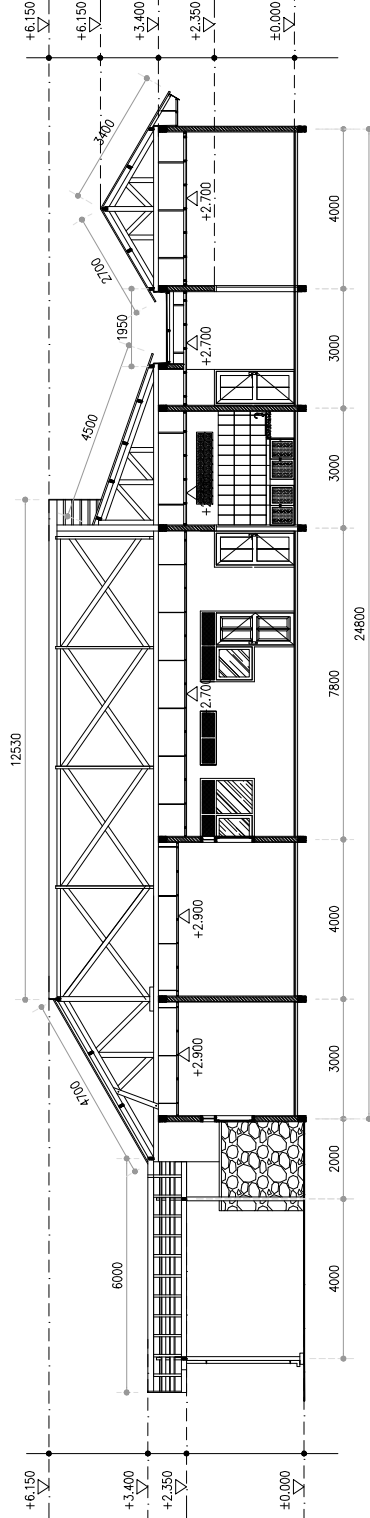

**POTONGAN B-B**  
 SKALA 1 : 150

**CATATAN**  
 1. SEMUA KUNCI PINTU, GANTI BESI  
 2. SEMUA KUSEN DAN DAUN PINTU-JENDELA DICATBARU  
 3. KUSEN TYPE PJ.1 PINTU DICANTAI JADI PINTU PANEL



**PEMBERI TUGAS**  
 MENGETAHUJINMENTUAJI  
 Pejabat Pembuat Persetujuan-2

Anwar Syam, SE, M.Ak  
 NIP. 198412012010721004  
 MENGETAHUJINMENTUAJI  
 Wakil Dekan Bidang  
 Sumberdaya Kejasama dan Pengembangan  
 Sekolah Pascasarjana

Prof. Dr. Ir. Tri Candia Sumarti, M.Si  
 NIP. 196612191991032001  
 MENGETAHUJINMENTUAJI  
 Tim Teknis PB

**KONSULTAN PERENCANA**  
 Anief Munandar, S.As  
 NIP. 197504011999031001

**PT. ARSENIO REKATAMA CARAKA**  

**PEKERJAAN**  
 Renovasi Rumah Dinas Di Jalan Soka 7  
 Direktur  
 Fandani Fredyanto, ST


**TAHUN ANGGARAN**  
 TAHUN ANGGARAN 2024

**LOKASI**  
 KAMPUS PB DRAMAGA BOGOR

**SKALA**  
 DENAH KUSEN 1 : 100  
 TYPE KUSEN 1 : 50

**DIGAMBAR**  
**DIPERIKSA**  
**TANGGAL**  
**REVISI**


**NO. GAMBAR**  
**ARS-09**

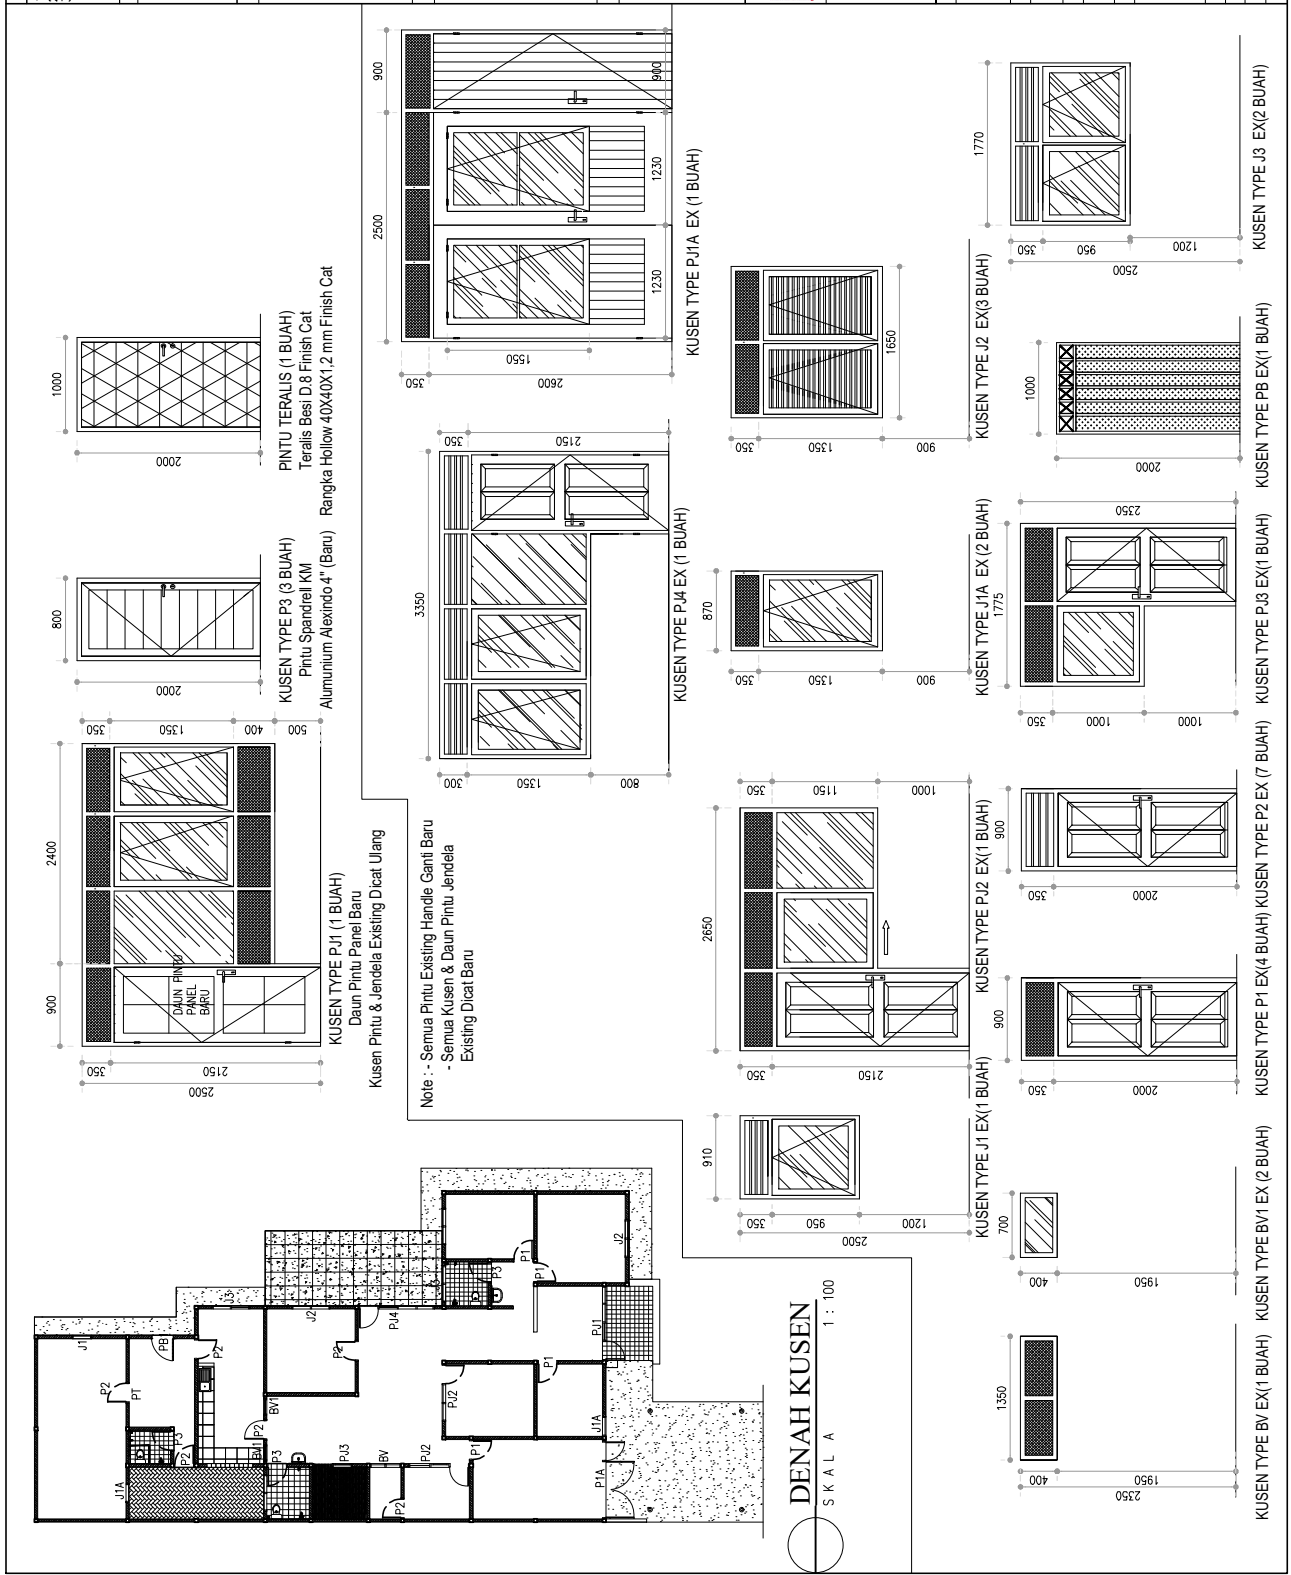

DIGAMBAR	NO. GAMBAR
DIPERIKSA	ARS-09
TANGGAL	
REVISI	




<b>CATATAN</b>	LANTAI YANG TIDAK DI GANTI
<b>PEMBERI TUGAS</b>	IPB University — Bogor Indonesia —
MENGETAHUI/MENYETUJUI	Pejabat Pembuat Persetujuan-2
MENGETAHUI/MENYETUJUI	Anwar Syam, SE, M.Ak NIP. 19841201 201012 1 004
MENGETAHUI/MENYETUJUI	Wakil Dekan Bidang Sumberdaya Kerjasama dan Pengembangan Sekolah Pascasarjana
MENGETAHUI/MENYETUJUI	Prof. Dr. Ir. Titi Candra Sumarti, M.Si NIP. 19661219 199103 2 001
MENGETAHUI/MENYETUJUI	Tim Teknis IPB
KONSULTAN PERENCANA	Arief Murnandar, S.Ars NIP. 19750401 199903 1 001

<b>PEKERJAAN</b>	Fandani Fredyanto, ST Direktur
<b>TAHUN ANGGARAN</b>	RENOVASI RUMAH DINAS D. JALAN SOKA 7
<b>LOKASI</b>	TAHUN ANGGARAN 2024
<b>NAMA GAMBAR</b>	KAMPUS IPB DRAMAGA BOGOR
<b>SKALA</b>	1 : 125
<b>DIGAMBAR</b>	
<b>DIPERIKSA</b>	
<b>TANGGAL</b>	
<b>REVISI</b>	

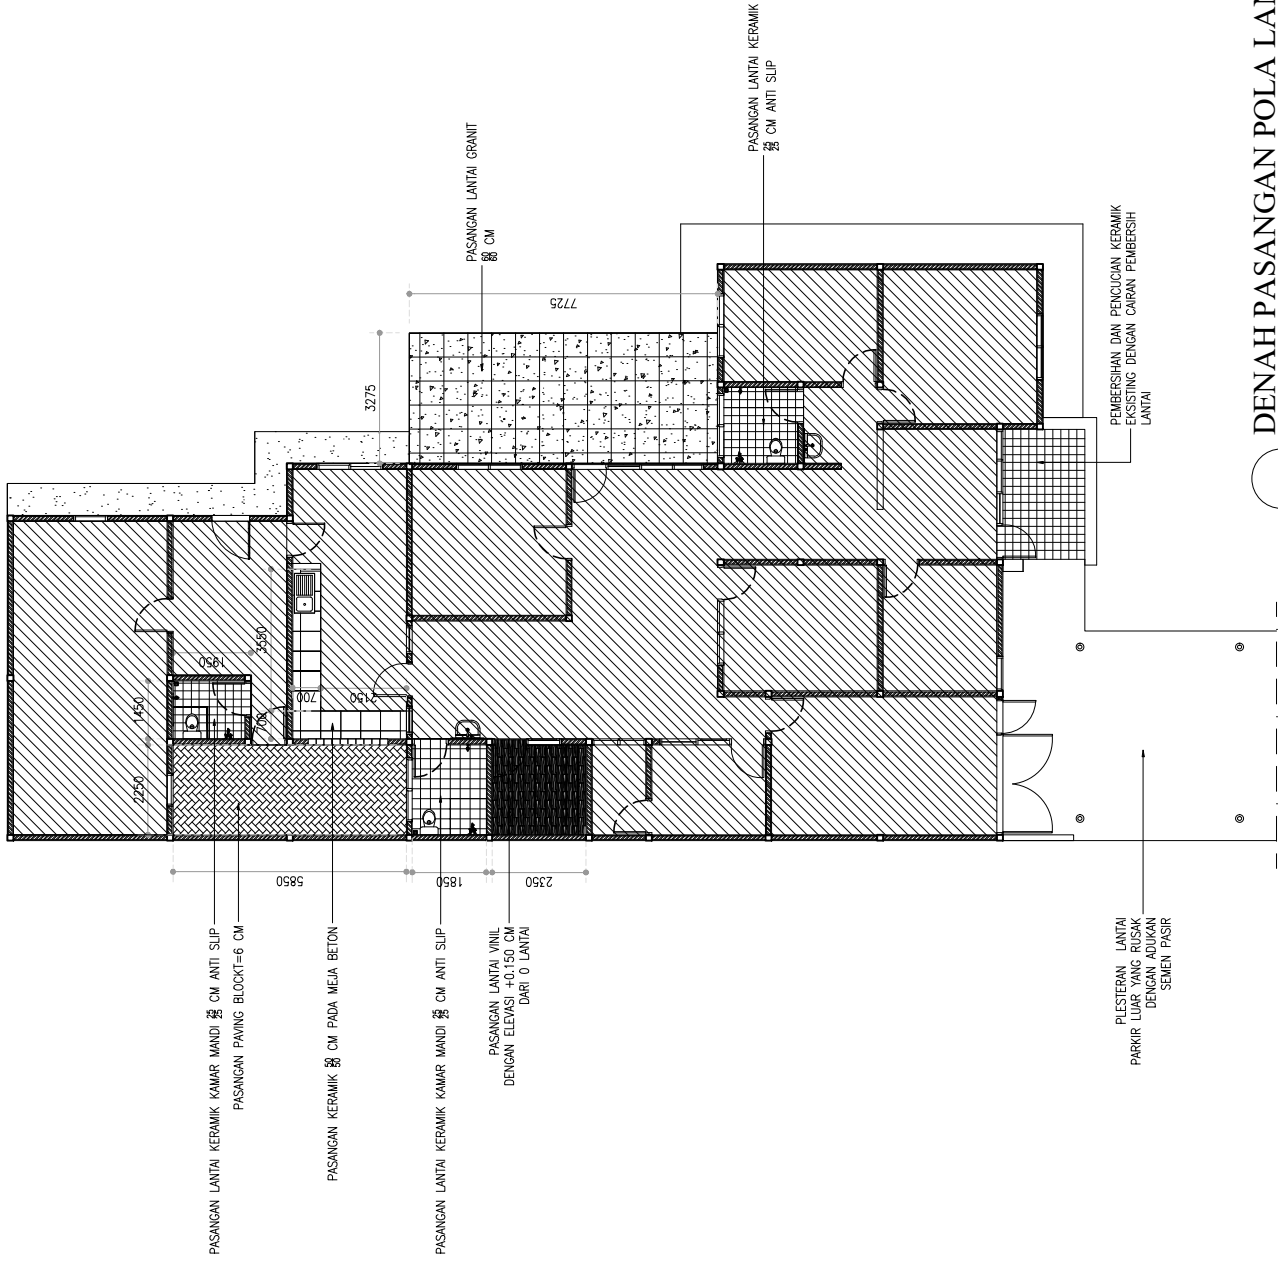

**DENAH PASANGAN POLA LANTAI BARU**  
SKALA 1 : 125


KETERANGAN	
	LAMPU DOWNLIGHT INBOW 12 WATT 26 BH
	STOP KONTAK 15 BH
	SAKLAR GANDA 8 BH
	SAKLAR TUNGGAL 10 BH
	MCB 8 BH
	METERAN 1 UNIT
	BOX PANEL 1 UNIT
	AC 8 UNIT
	STOP KONTAK AC 8 UNIT

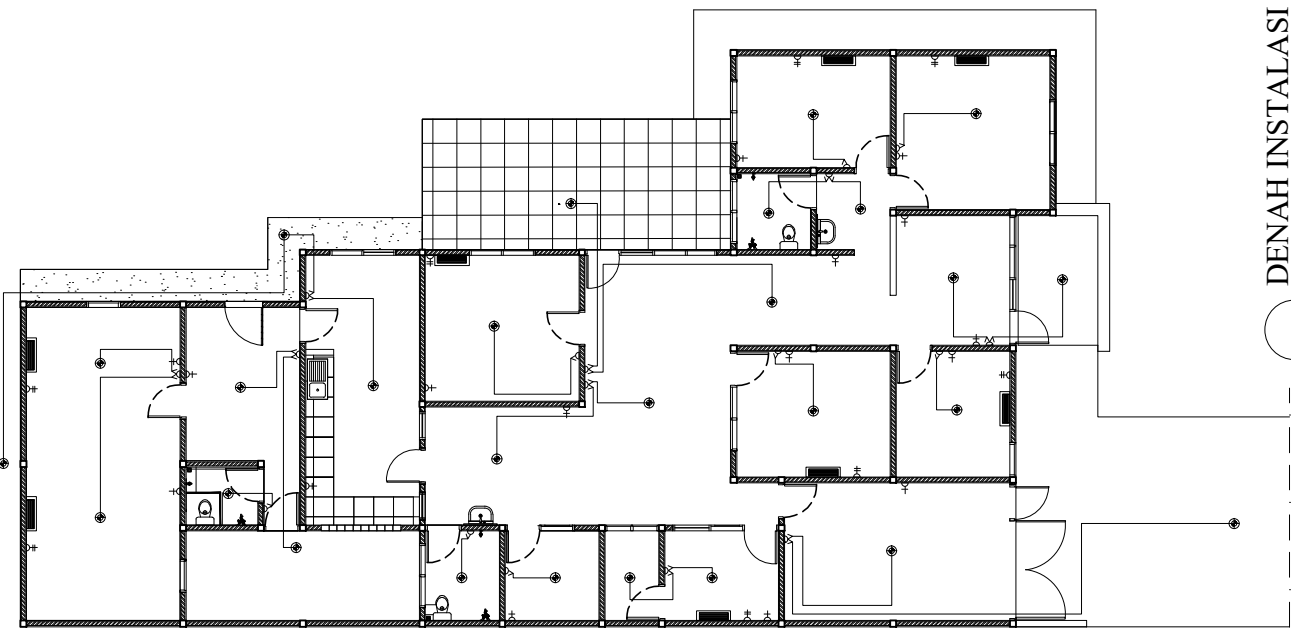


**DENAH INSTALASI LISTRIK**  
 SKALA 1 : 125


<b>CATATAN</b>	LANTAI YANG TIDAK DI GANTI
<b>PEMBERI TUGAS</b>	<b>IPB University</b> — Bogor Indonesia —
MENGETAHUI/MENYETUJUI	Pejabat Pembuat Persetujuan-2  Anwar Syam, SE, M.Ak NIP. 19841201 201012 1 004 MENGETAHUI/MENYETUJUI Wakil Dekan Bidang Sumberdaya Kerjasama dan Pengembangan Sekolah Pascasarjana
MENGETAHUI/MENYETUJUI	Prof. Dr. Ir. Titi Candra Sumarti, M.Si NIP. 19661219 199103 2 001 Tim Teknis IPB
<b>KONSULTAN PERENCANA</b>	Arief Murnandar, S.Ats NIP. 19750401 199903 1 001  <b>PT ARSENO REKATAMA CARAKA</b> CONSULTING ENGINEERING ARCHITECT PT. ARSENO REKATAMA CARAKA Gedung Arseno Rekatama Caraka Jl. Raya Bogor - Cipinang Permai, No. 115 Jakarta Timur, DKI Jakarta 13710 Telp. (021) 8225 7184 - 8185
<b>PEKERJAAN</b>	Fandani Fredyanto, ST Direktur  RENOVASI RUMAH DINAS DI JALAN SOKA7
<b>TAHUN ANGGARAN</b>	TAHUN ANGGARAN 2024
<b>LOKASI</b>	KAMPUS IPB DRAMAGA BOGOR
<b>NAMA GAMBAR</b>	SKALA
<b>DIGAMBAR</b>	NO. GAMBAR
<b>DIPERIKSA</b>	1 : 125
<b>TANGGAL</b>	ARS-12
<b>REVISI</b>	




<b>CATATAN</b>	
<b>PEMBERI TUGAS</b>	
 <b>IPB University</b> — Bogor Indonesia —	
<b>MENGETAHUI/MENYETUJUI</b> Pejabat Pembuat Persetujuan-2	
Anwar Syam, SE, M.Ak NIP. 19841201 201012 1 004 <b>MENGETAHUI/MENYETUJUI</b> Wakil Dekan Bidang Sumberdaya Kerjasama dan Pengembangan Sekolah Pascasarjana	
Prof. Dr. Ir. Titi Candra Sumarti, M.Si NIP. 19661219 199103 2 001 <b>MENGETAHUI/MENYETUJUI</b> Tim Teknis IPB	
Arief Murnandar, S.Ars NIP. 19750401 199903 1 001	
<b>PEKERJAAN</b> Fandani Fredyanto, ST Direktur	
<b>TAHUN ANGGARAN</b> TAHUN ANGGARAN 2024	
<b>LOKASI</b> KAMPUS IPB DRAMAGA BOGOR	
<b>NAMA GAMBAR</b> DENAH TAMPAK DAN POTONGAN PAGAR BRC	
<b>SKALA</b> 1 : 20 1 : 30 1 : 50	
<b>DIGAMBAR</b> <b>DIPERIKSA</b> <b>TANGGAL</b> <b>REVISI</b>	
<b>NO. GAMBAR</b> <b>ARS-14</b>	

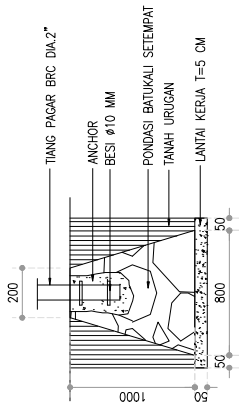

**DETAIL PONDASI PAGAR**  
 SKALA 1 : 20

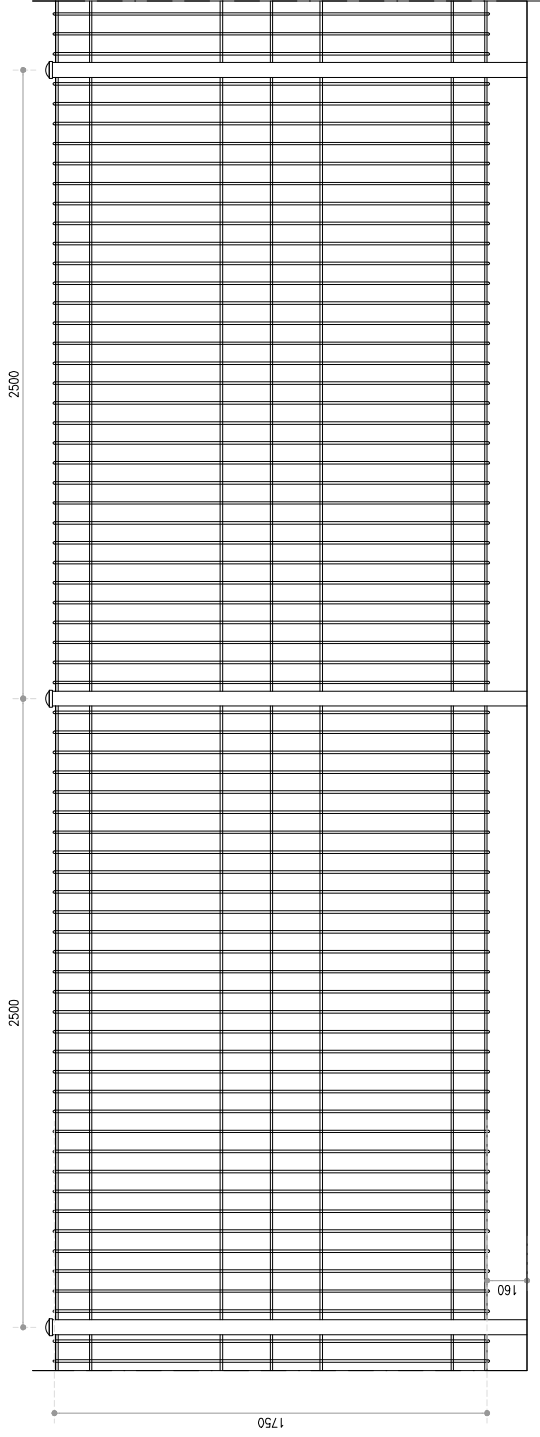


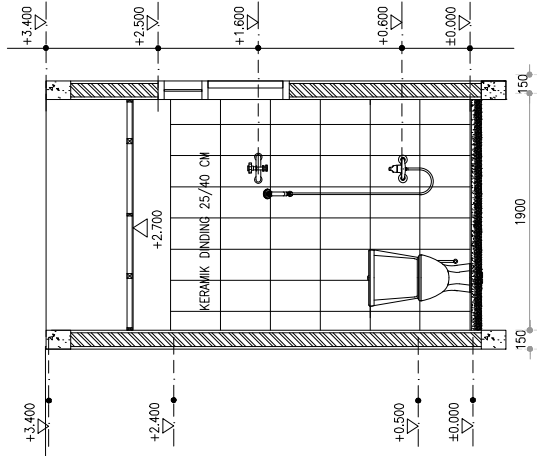
**TAMPAK DEPAN PAGAR BRC**  
 SKALA 1 : 20

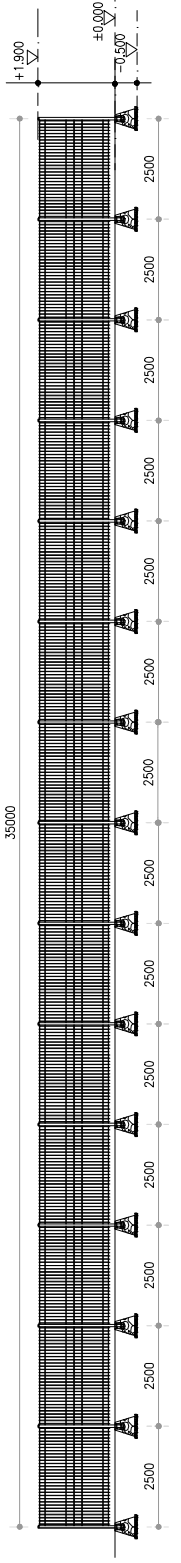


**POTONGAN PAGAR**  
 SKALA 1 : 50




<b>CATATAN</b>	
<b>PEMBERI TUGAS</b>	
 <b>IPB University</b> Bogor Indonesia	
<b>MENGETAHUI/MENYETUJUI</b> Pejabat Pembuat Persetujuan-2	
Anwar Syam, SE, M.Ak NIP. 19841201 201012 1 004 <b>MENGETAHUI/MENYETUJUI</b> Wakil Dekan Bidang Sumberdaya,Kerjasama dan Pengembangan Sekolah Pascasarjana	
Prof. Dr. I.R. Titi Candra Sumarti, M.Si NIP. 19661219 199103 2 001 <b>MENGETAHUI/MENYETUJUI</b> Tim Teknis IPB	
<b>PEKERJAAN</b> Fendani Fredyanto, ST Direktur	
<b>RENOVASI RUMAH DINAS DI JALAN SOKAT</b>	
<b>TAHUN ANGGARAN</b> TAHUN ANGGARAN 2024	
<b>LOKASI</b> KAMPUS IPB DRAMAGA BOGOR	
<b>NAMA GAMBAR</b> DENAH DAN POTONGAN KMWC 1	
<b>SKALA</b> 1 : 30 1 : 40	
<b>DIGAMBAR</b> <b>DIPERIKSA</b> <b>TANGGAL</b> <b>REVISI</b>	
<b>NO. GAMBAR</b> <b>ARS-15</b>	




**POTONGAN C-C**  
 SKALA 1 : 40

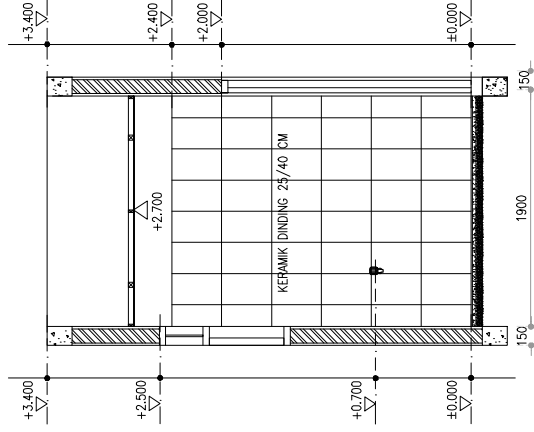

**POTONGAN D-D**  
 SKALA 1 : 40

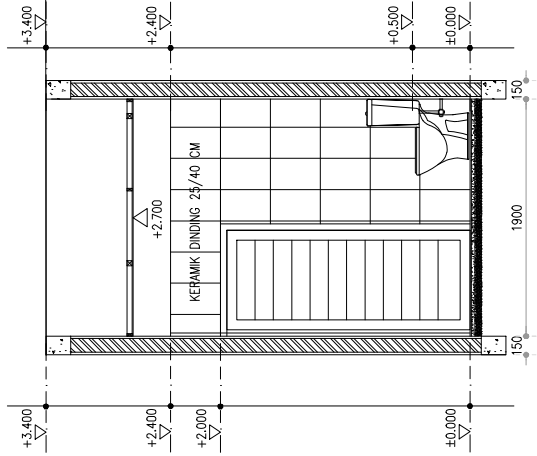



**POTONGAN B-B**  
 SKALA 1 : 40

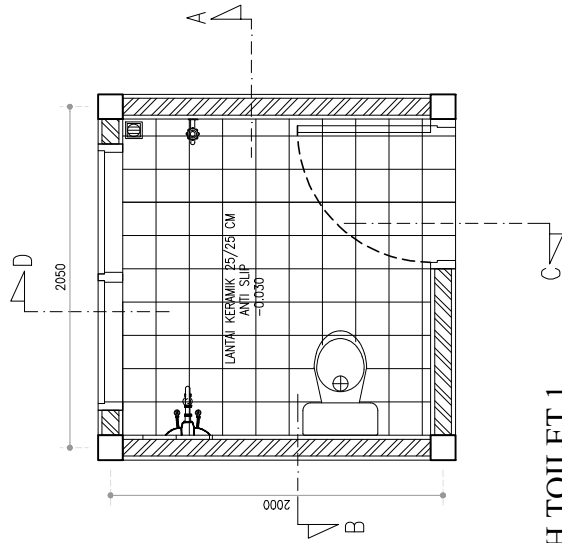

**DENAH TOILET 1**  
 SKALA 1 : 30

**POTONGAN A-A**  
 SKALA 1 : 40

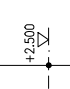
<b>CATATAN</b>	
<b>PEMBERI TUGAS</b>	
 <b>IPB University</b> Bogor Indonesia	
<b>MENGETAHUI/MENYETUJUI</b> Pejabat Pembuat Persewaan-2	
Anwar Syam, SE, M.Ak NIP. 19841201 201012 1 004 <b>MENGETAHUI/MENYETUJUI</b> Wakil Dekan Bidang Sumberdaya Kerjasama dan Pengembangan Sekolah Pascasarjana	
Prof. Dr. Ir. Titi Candira Sumarti, M.Si NIP. 19661219 199103 2 001 <b>MENGETAHUI/MENYETUJUI</b> Tim Teknis IPB	
<b>PEKERJAAN</b> Fendani Fredyanto, ST Direktur	
<b>RENOVASI RUMAH DINAS DI JALAN SOKAT</b>	
<b>TAHUN ANGGARAN</b> TAHUN ANGGARAN 2024	
<b>LOKASI</b> KAMPUS IPB DRAMAGA BOGOR	
<b>NAMA GAMBAR</b> DENAH DAN POTONGAN KIMWC 2	
<b>SKALA</b> 1 : 30 1 : 40	
<b>DIGAMBAR</b>	<b>NO. GAMBAR</b>
<b>DIPERIKSA</b>	
<b>TANGGAL</b>	<b>ARS-16</b>
<b>REVISI</b>	

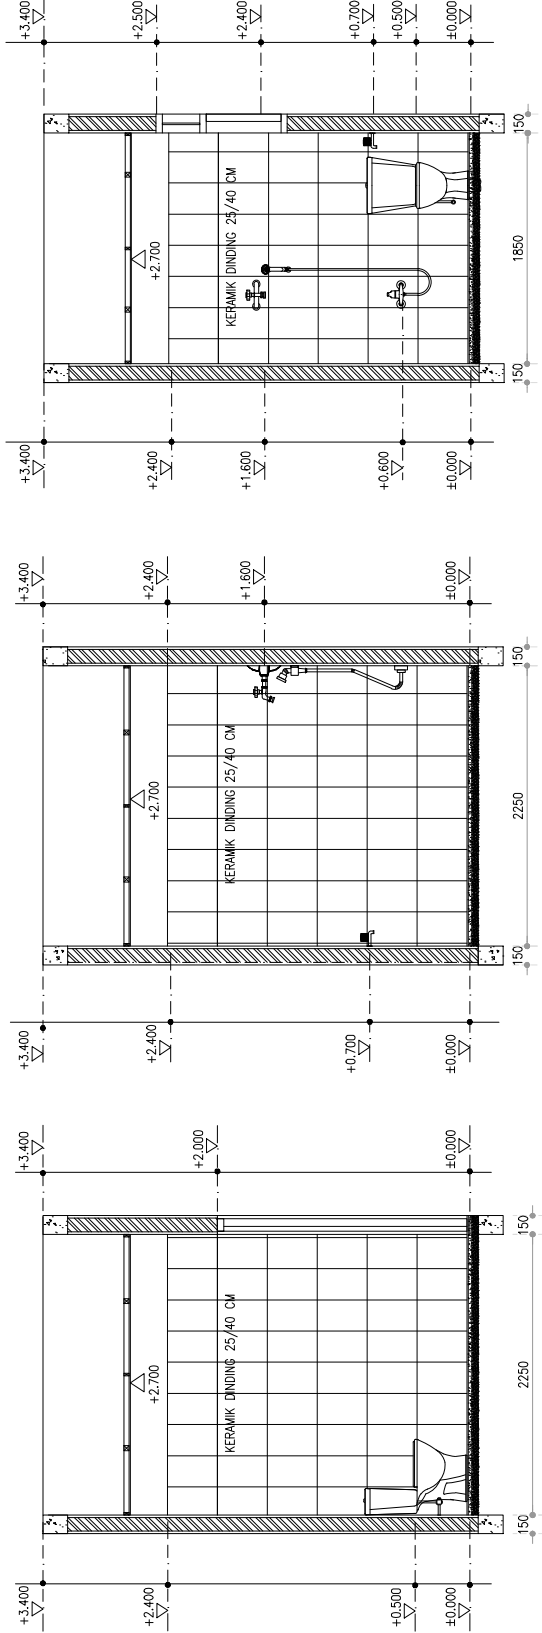

**POTONGAN A-A**  
SKALA 1 : 40


**POTONGAN B-B**  
SKALA 1 : 40


**POTONGAN C-C**  
SKALA 1 : 40

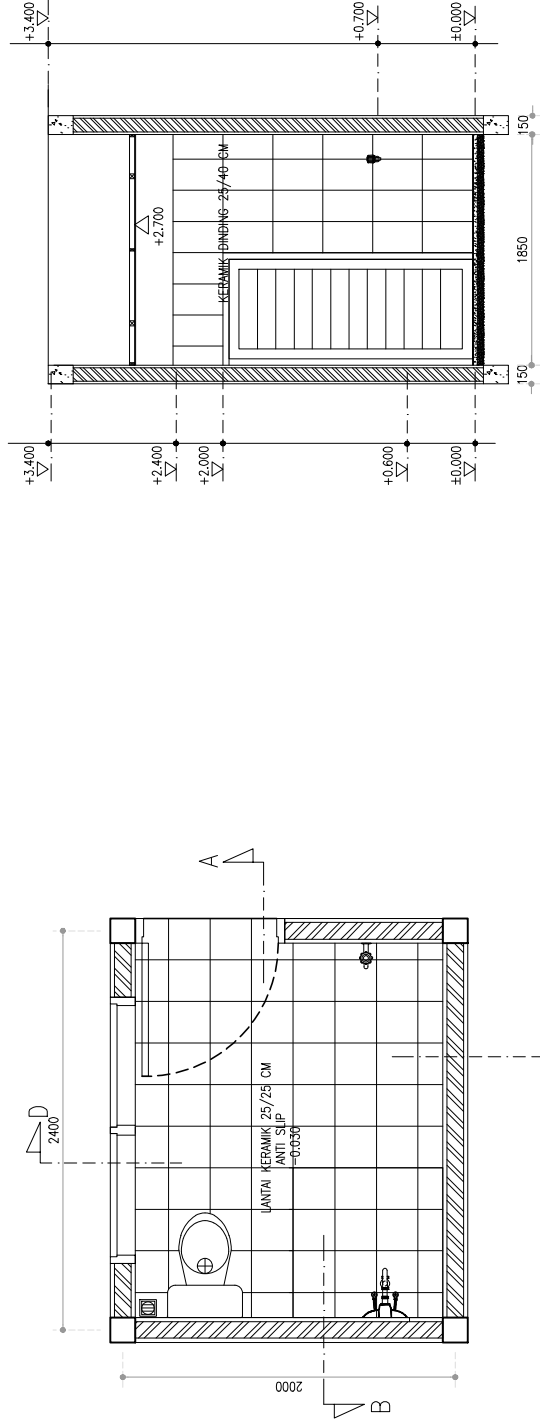


**DENAH TOILET 2**  
SKALA 1 : 30

**POTONGAN D-D**  
SKALA 1 : 40


<b>CATATAN</b>	
<b>PEMBERI TUGAS</b>	
 <b>IPB University</b> Bogor Indonesia	
<b>MENGETAHUI/MENYETUJUI</b> Pejabat Pembuat Peretujuan-2	
Anwar Syam, SE, M.Ak NIP. 19841201 201012 1 004 <b>MENGETAHUI/MENYETUJUI</b> Wakil Dekan Bidang Sumberdaya,Kerjasama dan Pengembangan Sekolah Pascasarjana	
Prof. Dr. Ir. Titi Candra Sunarti, M.Si NIP. 19661219 199103 2 001 <b>MENGETAHUI/MENYETUJUI</b> Tim Teknis IPB	
Arief Murnandar, S.Ars NIP. 19750401 199903 1 001	
Fendani Fredyanto, ST Direktur	
<b>PEKERJAAN</b> RENOVASI RUMAH DINAS DI JALAN SOKA7	
<b>TAHUN ANGGARAN</b> TAHUN ANGGARAN 2024	
<b>LOKASI</b> KAMPUS IPB DRAMAGA BOGOR	
<b>NAMA GAMBAR</b> DENAH DAN POTONGAN KIMWC 3	
<b>SKALA</b> 1 : 30 1 : 40	
<b>DIGAMBAR</b>	<b>NO. GAMBAR</b>
<b>DIPERIKSA</b>	
<b>TANGGAL</b>	<b>ARS-17</b>
<b>REVISI</b>	

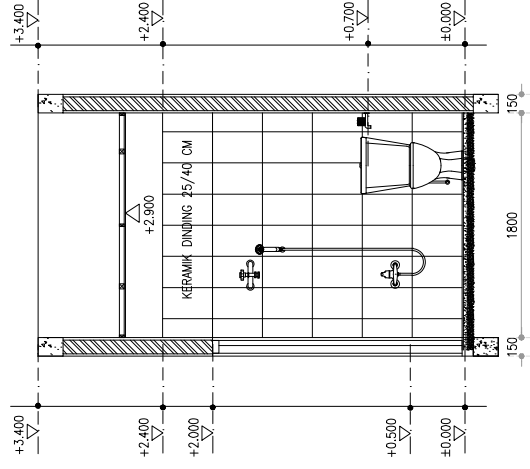


**POTONGAN C-C**  
 SKALA 1 : 40

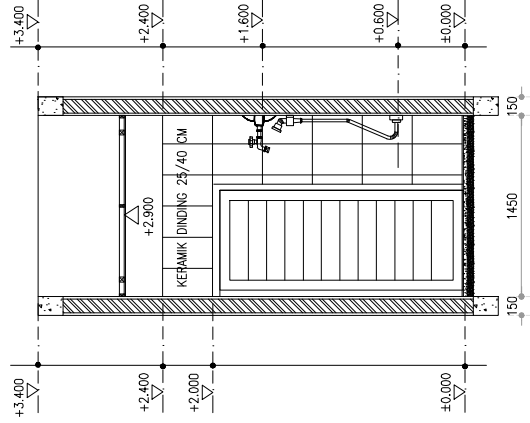


**POTONGAN B-B**  
 SKALA 1 : 40

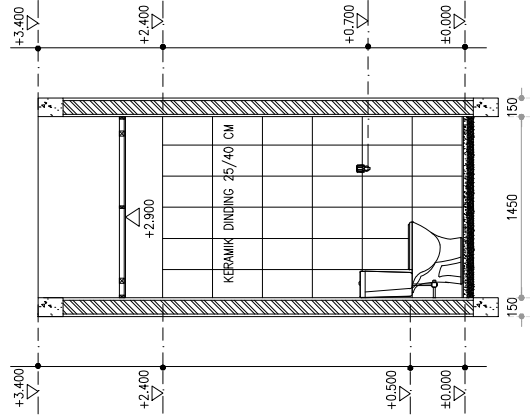


**POTONGAN A-A**  
 SKALA 1 : 40

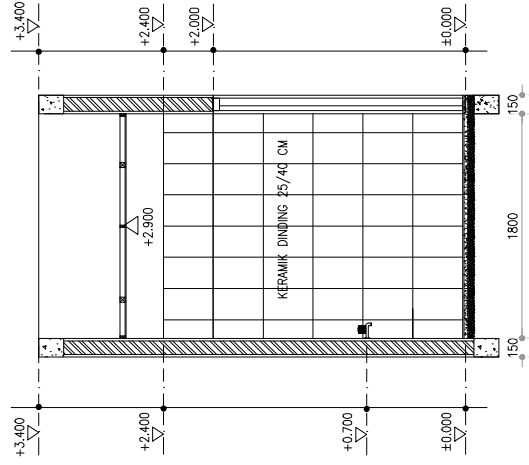


**POTONGAN D-D**  
 SKALA 1 : 40

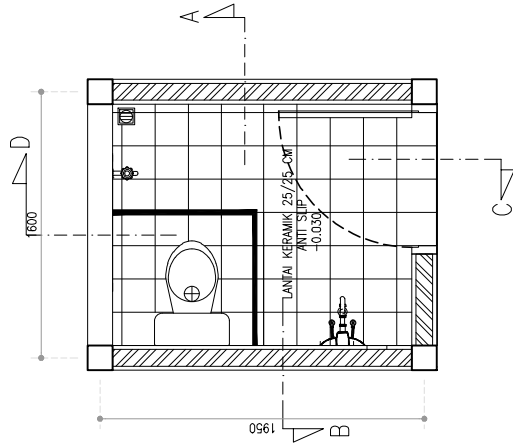


**DENAH TOILET 3**  
 SKALA 1 : 30

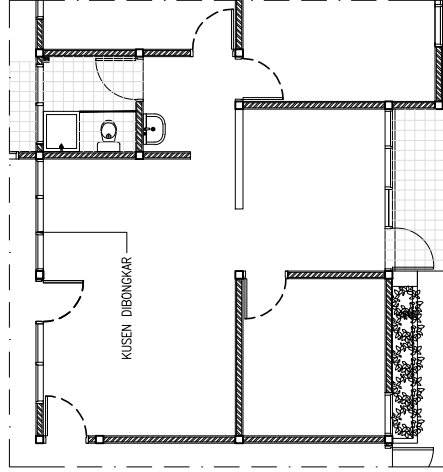


**DENAHEK EKSISTING**  
S K A L A 1 : 100

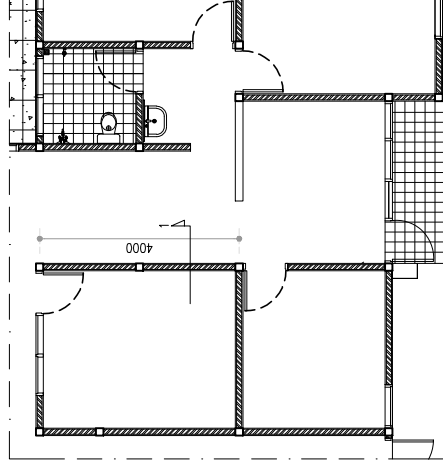

**DENAHEK PERUBAHAN**  
S K A L A 1 : 100

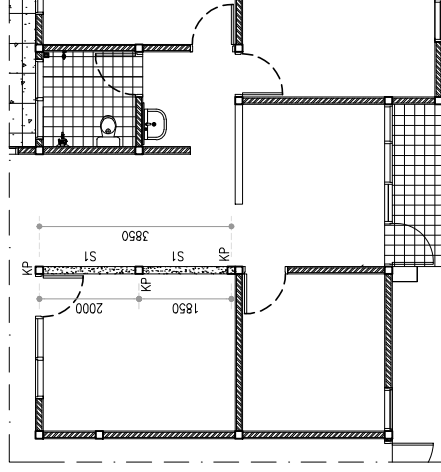

**DENAHEK SLOOF, KOLOM PRAKTIS DAN RING BALK**  
S K A L A 1 : 100

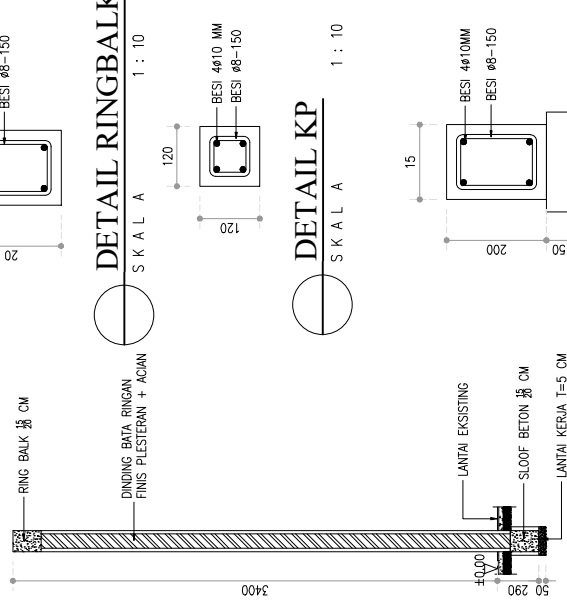

**DETAIL RINGBALK**  
S K A L A 1 : 10

**DETAIL KP**  
S K A L A 1 : 10

**DETAIL SLOOF**  
S K A L A 1 : 10

**POTONGAN I**  
S K A L A 1 : 30

**CATATAN**

**PEMBERI TUGAS**



**IPB University**  
— Bogor Indonesia —

MENGETAHUI/MENYETUJUI  
Pejabat Pembuat Persetujuan-2

Anwar Syam, SE, M.Ak  
NIP. 19841201 201012 1 004

MENGETAHUI/MENYETUJUI  
Wakil Dekan Bidang  
Sumberdaya, Kerjasama dan Pengembangan  
Sekolah Pascasarjana

Prof. Dr. Ir. Titi Candra Sumarti, M.Si  
NIP. 19661219 199103 2 001

MENGETAHUI/MENYETUJUI  
Tim Teknis IPB

Arief Murnandar, S.Ais  
NIP. 19750401 199903 1 001



**PT ARSENIO REKATAMA CARAKA**  
CORPORATE ARCHITECTURAL, ENGINEERING, AND PROJECT  
CONSULTANTS  

Fandani Fredyanto, ST  
Direktur

**PEKERJAAN**

RENOVASI RUMAH DINAS DI JALAN SOKAT 7

**TAHUN ANGGARAN**

TAHUN ANGGARAN 2024

**LOKASI**

KAMPUS IPB DRAMAGA BOGOR

**SKALA**

1 : 100

1 : 30

1 : 10

**NO. GAMBAR**


ARS-18



**DIGAMBAR**

DIPERIKSA


TANGGAL

REVISI

<b>CATATAN</b>	
<b>PEMBERI TUGAS</b>	
 <b>IPB University</b> — Bogor Indonesia —	
<b>MENGETAHUI/MENYETUJUI</b> Pejabat Pembuat Persetujuan-2  Anwar Syam, SE, M.Ak NIP. 19841201 201012 1 004 <b>MENGETAHUI/MENYETUJUI</b> Wakil Dekan Bidang Sumberdaya, Kerjasama dan Pengembangan Sekolah Pascasarjana	
Prof. Dr. Ir. Titi Candra Sumarti, M.Si NIP. 19661219 199103 2 001 <b>MENGETAHUI/MENYETUJUI</b> Tim Teknis IPB	
Arief Murnandar, S.Ats NIP. 19750401 199903 1 001 <b>KONSULTAN PERENCANA</b> <b>PT ARSENIO REKATAMA CARAKA</b> <small>PT ARSENIO REKATAMA CARAKA          JALAN KEMUNINGAN, KEMUNINGAN, BOGOR          16122          Telp. 
<b>PEKERJAAN</b> Fandani Fredyanto, ST Direktur	
<b>RENOVASI RUMAH DINAS DI JALAN SOKA 7</b>	
<b>TAHUN ANGGARAN</b> TAHUN ANGGARAN 2024	
<b>LOKASI</b> KAMPUS IPB DRAMAGA BOGOR	
<b>NAMA GAMBAR</b> SKALA <b>1 : 20</b>	
<b>DETAIL MENARA TOREN</b>	
<b>DIGAMBAR</b>	<b>NO. GAMBAR</b>
<b>DIPERIKSA</b>	
<b>TANGGAL</b>	
<b>REVISI</b>	
<b>ARS-19</b>	

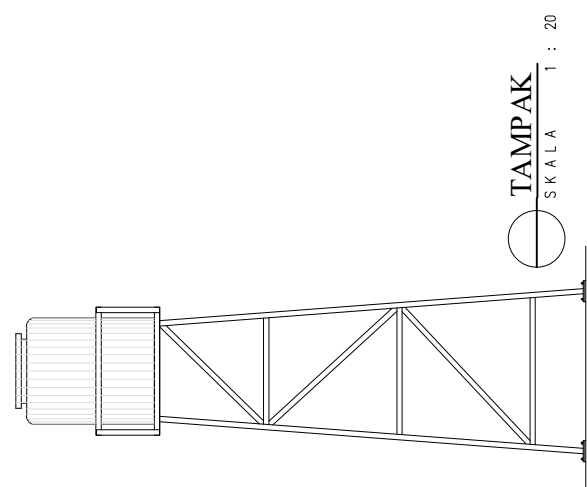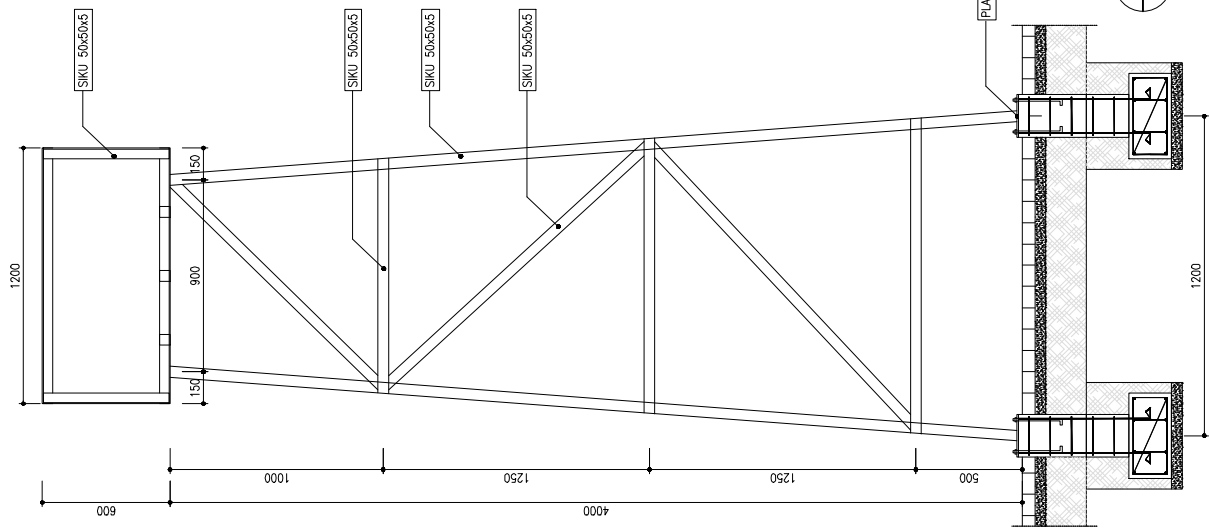

**TAMPAK**  
SKALA  
1 : 20

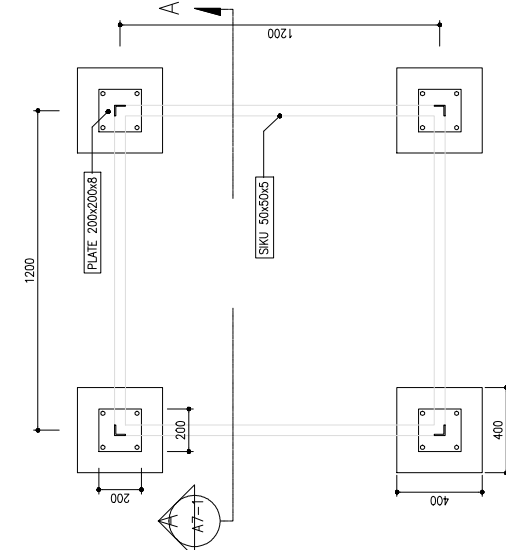

**TAMPAK ATAS**  
SKALA  
1 : 20

**POTONGAN A-A**  
SKALA  
1 : 20